

ГРАФИЧЕСКОЕ ОПИСАНИЕ

местоположения границ населенных пунктов, территориальных зон,
особо охраняемых природных территорий,
зон с особыми условиями использования территории

Публичный сервитут в отношении земель и земельных участков в целях размещения (эксплуатации) линейного объекта "Электросетевой комплекс ПС-110/35/10кВ "Кореновская" с прилегающими ПС и ВЛ"

Раздел 1

Сведения об объекте		
№ п/п	Характеристики объекта	Описание характеристик
1	2	3
1	Местоположение объекта	Кореновский район Краснодарского края; Пролетарское сельское поселение Кореновского района Краснодарского края; хутор Бабиче-Кореновский Пролетарского сельского поселения Кореновского района Краснодарского края; Журавское сельское поселение Кореновского района Краснодарского края; Кореновское городское поселение Кореновского района Краснодарского края; город Кореновск Кореновского городского поселения Кореновского района Краснодарского края; хутор Малеванный Кореновского городского поселения Кореновского района Краснодарского края; Бураковское сельское поселение Кореновского района Краснодарского края; хутор Бураковский Бураковского сельского поселения Кореновского района Краснодарского края; Раздольненское сельское поселение Кореновского района Краснодарского края; Усть-Лабинский район Краснодарского края; Кирпильское сельское поселение Усть-Лабинского района Краснодарского края
2	Площадь объекта $\pm$ величина погрешности определения площади ($P \pm \Delta P$)	2050194 $\pm$ 501 кв.м.
3	Иные характеристики объекта	Публичный сервитут в отношении земель и земельных участков в целях размещения (эксплуатации) линейного объекта "Электросетевой комплекс ПС-110/35/10кВ "Кореновская" с прилегающими ПС и ВЛ" с кадастровым номером 23:35:0000000:429 предусмотренные п.1 ст. 39.37 Земельного кодекса Российской Федерации и в соответствии с п. 3 ст. 3.6 Федерального закона от 25 октября 2001 г. № 137-ФЗ «О введении в действие Земельного кодекса Российской Федерации». Испрашиваемый срок публичного сервитута 49 лет. Правообладатель: Акционерное общество "Россети Кубань", ИНН 2309001660, ОГРН 1022301427268. Контактная информация: 350033, Краснодарский край, город Краснодар, Ставропольская улица, дом 2А, Адрес электронной почты telet@kuben.elektra.ru, тел. 8-800-100-15-52 факс (861) 268-24-93.

Раздел 2

Сведения о местоположении границ объекта					
1. Система координат <i>МСК-23, зона 1</i>					
2. Сведения о характерных точках границ объекта					
Обозначение характерных точек границ	Координаты, м		Метод определения координат характерной точки	Средняя квадратическая погрешность положения характерной точки (M_t), м	Описание обозначения точки на местности (при наличии)
	X	Y			
1	2	3	4	5	6
1	536282,41	1404032,46	Аналитический метод	0,10	-
2	536357,29	1404055,02	Аналитический метод	0,10	-
3	536332,21	1404139,47	Аналитический метод	0,10	-
4	536381,83	1404166,06	Аналитический метод	0,10	-
5	536459,65	1404206,29	Аналитический метод	0,10	-
6	536558,85	1404257,13	Аналитический метод	0,10	-
7	536657,38	1404305,63	Аналитический метод	0,10	-
8	536664,07	1404311,91	Аналитический метод	0,10	-
9	536667,84	1404320,26	Аналитический метод	0,10	-
10	536668,13	1404329,43	Аналитический метод	0,10	-
11	536645,39	1404478,23	Аналитический метод	0,10	-
12	536598,24	1404767,00	Аналитический метод	0,10	-
13	536473,05	1405528,67	Аналитический метод	0,10	-
14	536441,58	1405717,09	Аналитический метод	0,10	-
15	536420,04	1405847,93	Аналитический метод	0,10	-
16	536419,49	1405850,39	Аналитический метод	0,10	-
17	536351,06	1406096,81	Аналитический метод	0,10	-
18	536229,69	1406537,43	Аналитический метод	0,10	-
19	536254,48	1406639,85	Аналитический метод	0,10	-
20	536280,84	1406751,98	Аналитический метод	0,10	-
21	536281,40	1406755,66	Аналитический метод	0,10	-
22	536290,64	1406884,00	Аналитический метод	0,10	-
23	536288,55	1407013,60	Аналитический метод	0,10	-
24	536286,88	1407107,42	Аналитический метод	0,10	-
25	536269,64	1407284,44	Аналитический метод	0,10	-
26	536253,97	1407441,12	Аналитический метод	0,10	-
27	536240,22	1407586,20	Аналитический метод	0,10	-
28	536180,42	1408201,57	Аналитический метод	0,10	-
29	536166,67	1408355,08	Аналитический метод	0,10	-
30	536293,17	1408386,52	Аналитический метод	0,10	-
31	536455,30	1408426,02	Аналитический метод	0,10	-
32	536462,87	1408430,91	Аналитический метод	0,10	-
33	536468,00	1408438,32	Аналитический метод	0,10	-
34	536469,90	1408447,13	Аналитический метод	0,10	-
35	536472,69	1408597,08	Аналитический метод	0,10	-
36	536476,31	1408889,98	Аналитический метод	0,10	-
37	536484,44	1409485,50	Аналитический метод	0,10	-
38	536488,00	1409777,05	Аналитический метод	0,10	-
39	536491,95	1410072,27	Аналитический метод	0,10	-
40	536496,31	1410370,23	Аналитический метод	0,10	-
41	536497,75	1410516,96	Аналитический метод	0,10	-
42	536630,27	1410537,09	Аналитический метод	0,10	-

1	2	3	4	5	6
43	536783,11	1410560,66	Аналитический метод	0,10	-
44	536955,27	1410585,87	Аналитический метод	0,10	-
45	536960,44	1410587,25	Аналитический метод	0,10	-
46	536968,68	1410592,46	Аналитический метод	0,10	-
47	536974,30	1410600,44	Аналитический метод	0,10	-
48	536976,43	1410609,96	Аналитический метод	0,10	-
49	536978,51	1410755,72	Аналитический метод	0,10	-
50	536982,31	1410903,47	Аналитический метод	0,10	-
51	536986,42	1411055,25	Аналитический метод	0,10	-
52	536990,06	1411210,13	Аналитический метод	0,10	-
53	536994,22	1411371,13	Аналитический метод	0,10	-
54	536998,88	1411531,68	Аналитический метод	0,10	-
55	537001,95	1411674,27	Аналитический метод	0,10	-
56	537005,51	1411827,68	Аналитический метод	0,10	-
57	537012,94	1412125,93	Аналитический метод	0,10	-
58	537021,00	1412438,95	Аналитический метод	0,10	-
59	537024,30	1412584,19	Аналитический метод	0,10	-
60	537031,66	1412888,18	Аналитический метод	0,10	-
61	537039,00	1413206,72	Аналитический метод	0,10	-
62	537042,42	1413338,46	Аналитический метод	0,10	-
63	537046,07	1413499,14	Аналитический метод	0,10	-
64	537053,60	1413817,14	Аналитический метод	0,10	-
65	537057,99	1413981,10	Аналитический метод	0,10	-
66	537060,78	1414111,67	Аналитический метод	0,10	-
67	537064,72	1414277,31	Аналитический метод	0,10	-
68	537067,81	1414416,96	Аналитический метод	0,10	-
69	537075,12	1414710,35	Аналитический метод	0,10	-
70	537078,88	1414869,04	Аналитический метод	0,10	-
71	537082,10	1415018,42	Аналитический метод	0,10	-
72	537087,16	1415171,33	Аналитический метод	0,10	-
73	537085,52	1415180,85	Аналитический метод	0,10	-
74	537080,32	1415189,11	Аналитический метод	0,10	-
75	537072,35	1415194,74	Аналитический метод	0,10	-
76	537062,84	1415196,90	Аналитический метод	0,10	-
77	536958,08	1415198,21	Аналитический метод	0,10	-
78	536804,62	1415202,10	Аналитический метод	0,10	-
79	536353,13	1415213,89	Аналитический метод	0,10	-
80	535575,56	1415233,69	Аналитический метод	0,10	-
81	535417,98	1415237,96	Аналитический метод	0,10	-
82	535106,67	1415245,86	Аналитический метод	0,10	-
83	534949,79	1415251,02	Аналитический метод	0,10	-
84	534941,74	1415249,89	Аналитический метод	0,10	-
85	534933,33	1415245,26	Аналитический метод	0,10	-
86	534809,86	1415140,09	Аналитический метод	0,10	-
87	534698,58	1415047,16	Аналитический метод	0,10	-
88	534584,05	1414951,27	Аналитический метод	0,10	-
89	534507,92	1414887,81	Аналитический метод	0,10	-
90	534350,36	1414755,59	Аналитический метод	0,10	-
91	534248,90	1414671,15	Аналитический метод	0,10	-
92	534152,39	1414589,93	Аналитический метод	0,10	-
93	534028,31	1414592,91	Аналитический метод	0,10	-
94	533724,09	1414598,93	Аналитический метод	0,10	-
95	533562,14	1414601,82	Аналитический метод	0,10	-
96	533408,45	1414605,07	Аналитический метод	0,10	-

1	2	3	4	5	6
97	533099,19	1414611,68	Аналитический метод	0,10	-
98	532942,91	1414615,58	Аналитический метод	0,10	-
99	532801,66	1414609,68	Аналитический метод	0,10	-
100	532660,53	1414611,32	Аналитический метод	0,10	-
101	532352,29	1414618,17	Аналитический метод	0,10	-
102	532049,38	1414624,23	Аналитический метод	0,10	-
103	531896,41	1414627,70	Аналитический метод	0,10	-
104	531740,41	1414630,86	Аналитический метод	0,10	-
105	531582,23	1414634,46	Аналитический метод	0,10	-
106	531095,10	1414644,81	Аналитический метод	0,10	-
107	531008,43	1414648,09	Аналитический метод	0,10	-
108	530901,03	1414799,29	Аналитический метод	0,10	-
109	530807,74	1414934,98	Аналитический метод	0,10	-
110	530799,92	1414940,81	Аналитический метод	0,10	-
111	530790,47	1414943,21	Аналитический метод	0,10	-
112	530589,95	1414952,05	Аналитический метод	0,10	-
113	530362,52	1414965,13	Аналитический метод	0,10	-
114	530248,55	1414970,72	Аналитический метод	0,10	-
115	530242,82	1414970,32	Аналитический метод	0,10	-
116	530116,30	1414947,34	Аналитический метод	0,10	-
117	530016,18	1414949,21	Аналитический метод	0,10	-
118	529854,49	1414992,89	Аналитический метод	0,10	-
119	529849,51	1414993,72	Аналитический метод	0,10	-
120	529678,94	1415003,74	Аналитический метод	0,10	-
121	529471,98	1415016,99	Аналитический метод	0,10	-
122	529464,75	1415016,33	Аналитический метод	0,10	-
123	529460,70	1415015,31	Аналитический метод	0,10	-
124	529227,24	1414953,02	Аналитический метод	0,10	-
125	529112,89	1414922,64	Аналитический метод	0,10	-
126	529114,93	1414925,50	Аналитический метод	0,10	-
127	529116,99	1414934,44	Аналитический метод	0,10	-
128	529119,56	1415070,58	Аналитический метод	0,10	-
129	529123,88	1415218,42	Аналитический метод	0,10	-
130	529128,14	1415373,14	Аналитический метод	0,10	-
131	529132,87	1415527,55	Аналитический метод	0,10	-
132	529136,47	1415664,37	Аналитический метод	0,10	-
133	529141,15	1415812,54	Аналитический метод	0,10	-
134	529153,95	1416250,21	Аналитический метод	0,10	-
135	529166,37	1416682,25	Аналитический метод	0,10	-
136	529175,97	1417006,94	Аналитический метод	0,10	-
137	529180,39	1417150,99	Аналитический метод	0,10	-
138	529188,76	1417460,83	Аналитический метод	0,10	-
139	529194,18	1417613,93	Аналитический метод	0,10	-
140	529193,16	1417621,40	Аналитический метод	0,10	-
141	529188,87	1417629,33	Аналитический метод	0,10	-
142	529105,71	1417729,52	Аналитический метод	0,10	-
143	529098,32	1417734,69	Аналитический метод	0,10	-
144	529089,52	1417736,64	Аналитический метод	0,10	-
145	528978,99	1417737,95	Аналитический метод	0,10	-
146	528714,09	1417743,73	Аналитический метод	0,10	-
147	528597,39	1417749,00	Аналитический метод	0,10	-
148	528545,90	1417825,23	Аналитический метод	0,10	-
149	528548,80	1417967,05	Аналитический метод	0,10	-
150	528571,51	1418537,35	Аналитический метод	0,10	-

1	2	3	4	5	6
151	528581,96	1418791,51	Аналитический метод	0,10	-
152	528594,17	1419098,95	Аналитический метод	0,10	-
153	528600,99	1419235,42	Аналитический метод	0,10	-
154	528600,23	1419242,33	Аналитический метод	0,10	-
155	528596,26	1419250,42	Аналитический метод	0,10	-
156	528589,49	1419256,38	Аналитический метод	0,10	-
157	528459,78	1419330,29	Аналитический метод	0,10	-
158	528325,56	1419410,56	Аналитический метод	0,10	-
159	528282,87	1419471,64	Аналитический метод	0,10	-
160	528270,07	1419487,01	Аналитический метод	0,10	-
161	528267,44	1419490,16	Аналитический метод	0,10	-
162	528226,84	1419545,60	Аналитический метод	0,10	-
163	528167,30	1419648,28	Аналитический метод	0,10	-
164	528146,80	1419777,31	Аналитический метод	0,10	-
165	528105,41	1420074,94	Аналитический метод	0,10	-
166	528091,79	1420190,12	Аналитический метод	0,10	-
167	528066,83	1420352,43	Аналитический метод	0,10	-
168	528047,04	1420497,12	Аналитический метод	0,10	-
169	528026,41	1420645,28	Аналитический метод	0,10	-
170	528006,82	1420788,55	Аналитический метод	0,10	-
171	527983,83	1420952,61	Аналитический метод	0,10	-
172	527966,98	1421073,99	Аналитический метод	0,10	-
173	527947,43	1421216,66	Аналитический метод	0,10	-
174	527929,59	1421345,07	Аналитический метод	0,10	-
175	527912,48	1421487,99	Аналитический метод	0,10	-
176	527946,75	1421616,48	Аналитический метод	0,10	-
177	527988,26	1421760,63	Аналитический метод	0,10	-
178	528031,41	1421903,88	Аналитический метод	0,10	-
179	528032,22	1421908,02	Аналитический метод	0,10	-
180	528042,38	1422017,76	Аналитический метод	0,10	-
181	528054,55	1422135,10	Аналитический метод	0,10	-
182	528069,63	1422271,15	Аналитический метод	0,10	-
183	528067,93	1422280,00	Аналитический метод	0,10	-
184	528014,80	1422407,89	Аналитический метод	0,10	-
185	527963,41	1422538,19	Аналитический метод	0,10	-
186	527960,88	1422542,84	Аналитический метод	0,10	-
187	527855,23	1422691,14	Аналитический метод	0,10	-
188	527688,43	1422929,95	Аналитический метод	0,10	-
189	527595,61	1423061,76	Аналитический метод	0,10	-
190	527508,66	1423191,98	Аналитический метод	0,10	-
191	527505,22	1423195,98	Аналитический метод	0,10	-
192	527409,59	1423282,88	Аналитический метод	0,10	-
193	527314,59	1423371,56	Аналитический метод	0,10	-
194	527216,60	1423461,93	Аналитический метод	0,10	-
195	527119,45	1423553,08	Аналитический метод	0,10	-
196	527115,39	1423556,07	Аналитический метод	0,10	-
197	527106,86	1423558,99	Аналитический метод	0,10	-
198	527006,04	1423571,44	Аналитический метод	0,10	-
199	526912,84	1423586,85	Аналитический метод	0,10	-
200	526876,34	1423650,71	Аналитический метод	0,10	-
201	526907,48	1423761,36	Аналитический метод	0,10	-
202	526937,40	1423871,97	Аналитический метод	0,10	-
203	526971,15	1423980,38	Аналитический метод	0,10	-
204	526972,01	1423984,64	Аналитический метод	0,10	-

1	2	3	4	5	6
205	526971,17	1423993,62	Аналитический метод	0,10	-
206	526937,40	1424103,27	Аналитический метод	0,10	-
207	526904,82	1424221,89	Аналитический метод	0,10	-
208	526931,22	1424379,64	Аналитический метод	0,10	-
209	526963,53	1424555,52	Аналитический метод	0,10	-
210	526990,40	1424696,58	Аналитический метод	0,10	-
211	526990,60	1424703,60	Аналитический метод	0,10	-
212	526975,80	1424812,93	Аналитический метод	0,10	-
213	526963,49	1424925,20	Аналитический метод	0,10	-
214	526960,51	1424934,08	Аналитический метод	0,10	-
215	526890,35	1425052,45	Аналитический метод	0,10	-
216	526820,27	1425173,66	Аналитический метод	0,10	-
217	526750,85	1425295,77	Аналитический метод	0,10	-
218	526744,23	1425301,89	Аналитический метод	0,10	-
219	526735,78	1425305,01	Аналитический метод	0,10	-
220	526547,26	1425336,49	Аналитический метод	0,10	-
221	526420,69	1425354,68	Аналитический метод	0,10	-
222	526302,25	1425374,00	Аналитический метод	0,10	-
223	526193,03	1425394,60	Аналитический метод	0,10	-
224	526107,26	1425494,50	Аналитический метод	0,10	-
225	526017,57	1425603,60	Аналитический метод	0,10	-
226	525929,83	1425710,83	Аналитический метод	0,10	-
227	525922,53	1425716,11	Аналитический метод	0,10	-
228	525833,20	1425755,74	Аналитический метод	0,10	-
229	525738,37	1425799,22	Аналитический метод	0,10	-
230	525649,02	1425840,79	Аналитический метод	0,10	-
231	525640,18	1425842,83	Аналитический метод	0,10	-
232	525469,74	1425846,65	Аналитический метод	0,10	-
233	525189,53	1425853,49	Аналитический метод	0,10	-
234	525041,95	1425857,63	Аналитический метод	0,10	-
235	524893,52	1425860,63	Аналитический метод	0,10	-
236	524753,39	1425864,06	Аналитический метод	0,10	-
237	524608,09	1425868,62	Аналитический метод	0,10	-
238	524468,21	1425871,40	Аналитический метод	0,10	-
239	524331,99	1425878,09	Аналитический метод	0,10	-
240	524275,91	1425908,97	Аналитический метод	0,10	-
241	524278,52	1426099,21	Аналитический метод	0,10	-
242	524290,68	1426517,90	Аналитический метод	0,10	-
243	524295,40	1426674,17	Аналитический метод	0,10	-
244	524300,34	1426831,65	Аналитический метод	0,10	-
245	524314,12	1427299,07	Аналитический метод	0,10	-
246	524318,70	1427449,20	Аналитический метод	0,10	-
247	524323,53	1427603,96	Аналитический метод	0,10	-
248	524329,50	1427762,54	Аналитический метод	0,10	-
249	524327,58	1427771,35	Аналитический метод	0,10	-
250	524322,45	1427778,76	Аналитический метод	0,10	-
251	524239,34	1427859,02	Аналитический метод	0,10	-
252	524232,88	1427863,42	Аналитический метод	0,10	-
253	524224,11	1427865,49	Аналитический метод	0,10	-
254	524068,11	1427869,90	Аналитический метод	0,10	-
255	523926,16	1427873,32	Аналитический метод	0,10	-
256	523787,70	1427877,30	Аналитический метод	0,10	-
257	523345,76	1427889,18	Аналитический метод	0,10	-
258	523191,26	1427892,85	Аналитический метод	0,10	-

1	2	3	4	5	6
259	523040,15	1427897,42	Аналитический метод	0,10	-
260	522596,14	1427909,26	Аналитический метод	0,10	-
261	522296,89	1427916,44	Аналитический метод	0,10	-
262	522143,86	1427919,66	Аналитический метод	0,10	-
263	521994,96	1427924,08	Аналитический метод	0,10	-
264	521847,43	1427927,28	Аналитический метод	0,10	-
265	521691,00	1427931,28	Аналитический метод	0,10	-
266	521393,91	1427938,33	Аналитический метод	0,10	-
267	521245,05	1427942,44	Аналитический метод	0,10	-
268	521096,44	1427946,13	Аналитический метод	0,10	-
269	520940,06	1427950,26	Аналитический метод	0,10	-
270	520772,97	1427954,38	Аналитический метод	0,10	-
271	520622,65	1427958,76	Аналитический метод	0,10	-
272	520469,70	1427962,08	Аналитический метод	0,10	-
273	520162,81	1427970,48	Аналитический метод	0,10	-
274	520004,98	1427974,30	Аналитический метод	0,10	-
275	519844,07	1427977,40	Аналитический метод	0,10	-
276	519686,03	1427982,77	Аналитический метод	0,10	-
277	519220,20	1427994,77	Аналитический метод	0,10	-
278	518589,55	1428011,32	Аналитический метод	0,10	-
279	518435,67	1428015,24	Аналитический метод	0,10	-
280	518276,27	1428019,11	Аналитический метод	0,10	-
281	518120,94	1428023,55	Аналитический метод	0,10	-
282	517467,63	1428040,90	Аналитический метод	0,10	-
283	517348,13	1428043,92	Аналитический метод	0,10	-
284	517339,83	1428042,52	Аналитический метод	0,10	-
285	517332,13	1428037,83	Аналитический метод	0,10	-
286	517237,84	1427949,67	Аналитический метод	0,10	-
287	517141,26	1427861,00	Аналитический метод	0,10	-
288	517061,52	1427791,12	Аналитический метод	0,10	-
289	517028,86	1427774,85	Аналитический метод	0,10	-
290	517050,13	1427732,15	Аналитический метод	0,10	-
291	517085,91	1427749,98	Аналитический метод	0,10	-
292	517091,26	1427753,66	Аналитический метод	0,10	-
293	517172,06	1427827,51	Аналитический метод	0,10	-
294	517268,62	1427916,17	Аналитический метод	0,10	-
295	517357,18	1427996,07	Аналитический метод	0,10	-
296	517466,78	1427995,41	Аналитический метод	0,10	-
297	518119,66	1427978,07	Аналитический метод	0,10	-
298	518275,02	1427973,63	Аналитический метод	0,10	-
299	518434,53	1427969,76	Аналитический метод	0,10	-
300	518588,38	1427965,84	Аналитический метод	0,10	-
301	519219,01	1427949,29	Аналитический метод	0,10	-
302	519684,58	1427937,29	Аналитический метод	0,10	-
303	519843,03	1427931,91	Аналитический метод	0,10	-
304	520004,05	1427928,81	Аналитический метод	0,10	-
305	520161,61	1427925,00	Аналитический метод	0,10	-
306	520468,51	1427916,60	Аналитический метод	0,10	-
307	520621,41	1427913,28	Аналитический метод	0,10	-
308	520771,70	1427908,90	Аналитический метод	0,10	-
309	520938,88	1427904,78	Аналитический метод	0,10	-
310	521095,26	1427900,65	Аналитический метод	0,10	-
311	521243,82	1427896,96	Аналитический метод	0,10	-
312	521392,69	1427892,85	Аналитический метод	0,10	-

1	2	3	4	5	6
313	521689,86	1427885,80	Аналитический метод	0,10	-
314	521846,31	1427881,80	Аналитический метод	0,10	-
315	521993,71	1427878,60	Аналитический метод	0,10	-
316	522142,60	1427874,18	Аналитический метод	0,10	-
317	522295,90	1427870,95	Аналитический метод	0,10	-
318	522594,94	1427863,78	Аналитический метод	0,10	-
319	523038,83	1427851,94	Аналитический метод	0,10	-
320	523189,96	1427847,37	Аналитический метод	0,10	-
321	523344,59	1427843,70	Аналитический метод	0,10	-
322	523786,41	1427831,82	Аналитический метод	0,10	-
323	523924,91	1427827,84	Аналитический метод	0,10	-
324	524066,63	1427824,42	Аналитический метод	0,10	-
325	524212,99	1427818,15	Аналитический метод	0,10	-
326	524281,48	1427752,01	Аналитический метод	0,10	-
327	524278,05	1427605,37	Аналитический метод	0,10	-
328	524268,64	1427300,45	Аналитический метод	0,10	-
329	524254,86	1426833,05	Аналитический метод	0,10	-
330	524249,92	1426675,59	Аналитический метод	0,10	-
331	524245,20	1426519,26	Аналитический метод	0,10	-
332	524233,04	1426100,54	Аналитический метод	0,10	-
333	524227,82	1425895,28	Аналитический метод	0,10	-
334	524229,33	1425886,40	Аналитический метод	0,10	-
335	524234,13	1425878,77	Аналитический метод	0,10	-
336	524239,77	1425874,41	Аналитический метод	0,10	-
337	524314,18	1425833,44	Аналитический метод	0,10	-
338	524322,77	1425830,72	Аналитический метод	0,10	-
339	524467,19	1425825,91	Аналитический метод	0,10	-
340	524607,05	1425823,13	Аналитический метод	0,10	-
341	524752,04	1425818,58	Аналитический метод	0,10	-
342	524892,55	1425815,14	Аналитический метод	0,10	-
343	525040,93	1425812,14	Аналитический метод	0,10	-
344	525188,30	1425808,01	Аналитический метод	0,10	-
345	525468,56	1425801,17	Аналитический метод	0,10	-
346	525633,87	1425795,29	Аналитический метод	0,10	-
347	525719,58	1425757,78	Аналитический метод	0,10	-
348	525814,25	1425714,38	Аналитический метод	0,10	-
349	525897,59	1425675,06	Аналитический метод	0,10	-
350	525982,47	1425574,66	Аналитический метод	0,10	-
351	526072,15	1425465,57	Аналитический метод	0,10	-
352	526162,11	1425357,13	Аналитический метод	0,10	-
353	526169,09	1425351,43	Аналитический метод	0,10	-
354	526176,18	1425349,04	Аналитический метод	0,10	-
355	526294,87	1425329,10	Аналитический метод	0,10	-
356	526413,35	1425309,78	Аналитический метод	0,10	-
357	526539,58	1425289,42	Аналитический метод	0,10	-
358	526716,71	1425259,74	Аналитический метод	0,10	-
359	526780,88	1425150,89	Аналитический метод	0,10	-
360	526850,98	1425029,65	Аналитический метод	0,10	-
361	526916,73	1424914,49	Аналитический метод	0,10	-
362	526930,63	1424807,47	Аналитический метод	0,10	-
363	526942,80	1424701,43	Аналитический метод	0,10	-
364	526918,77	1424563,70	Аналитический метод	0,10	-
365	526886,47	1424387,87	Аналитический метод	0,10	-
366	526856,84	1424224,72	Аналитический метод	0,10	-

1	2	3	4	5	6
367	526856,97	1424215,71	Аналитический метод	0,10	-
368	526893,79	1424090,30	Аналитический метод	0,10	-
369	526923,35	1423987,07	Аналитический метод	0,10	-
370	526893,56	1423884,15	Аналитический метод	0,10	-
371	526863,66	1423773,61	Аналитический метод	0,10	-
372	526827,61	1423654,50	Аналитический метод	0,10	-
373	526826,71	1423645,53	Аналитический метод	0,10	-
374	526829,30	1423636,90	Аналитический метод	0,10	-
375	526877,45	1423552,66	Аналитический метод	0,10	-
376	526883,36	1423545,85	Аналитический метод	0,10	-
377	526894,36	1423541,23	Аналитический метод	0,10	-
378	526999,89	1423526,36	Аналитический метод	0,10	-
379	527092,80	1423512,75	Аналитический метод	0,10	-
380	527185,74	1423428,49	Аналитический метод	0,10	-
381	527283,60	1423338,25	Аналитический метод	0,10	-
382	527378,67	1423249,50	Аналитический метод	0,10	-
383	527470,76	1423162,88	Аналитический метод	0,10	-
384	527558,06	1423036,06	Аналитический метод	0,10	-
385	527651,20	1422903,79	Аналитический метод	0,10	-
386	527817,96	1422665,05	Аналитический метод	0,10	-
387	527920,24	1422517,72	Аналитический метод	0,10	-
388	527972,62	1422390,84	Аналитический метод	0,10	-
389	528021,43	1422267,74	Аналитический метод	0,10	-
390	528009,30	1422139,78	Аналитический метод	0,10	-
391	527997,13	1422022,44	Аналитический метод	0,10	-
392	527985,00	1421915,14	Аналитический метод	0,10	-
393	527944,55	1421773,27	Аналитический метод	0,10	-
394	527903,03	1421629,07	Аналитический метод	0,10	-
395	527865,20	1421496,18	Аналитический метод	0,10	-
396	527864,45	1421487,20	Аналитический метод	0,10	-
397	527884,52	1421338,82	Аналитический метод	0,10	-
398	527902,35	1421210,46	Аналитический метод	0,10	-
399	527921,91	1421067,75	Аналитический метод	0,10	-
400	527938,76	1420946,34	Аналитический метод	0,10	-
401	527961,74	1420782,35	Аналитический метод	0,10	-
402	527981,34	1420639,03	Аналитический метод	0,10	-
403	528001,96	1420490,93	Аналитический метод	0,10	-
404	528021,75	1420346,24	Аналитический метод	0,10	-
405	528044,55	1420183,57	Аналитический метод	0,10	-
406	528079,78	1419928,38	Аналитический метод	0,10	-
407	528101,73	1419771,05	Аналитический метод	0,10	-
408	528120,73	1419636,83	Аналитический метод	0,10	-
409	528123,68	1419628,32	Аналитический метод	0,10	-
410	528185,69	1419519,90	Аналитический метод	0,10	-
411	528229,30	1419460,20	Аналитический метод	0,10	-
412	528234,54	1419453,96	Аналитический метод	0,10	-
413	528243,44	1419443,36	Аналитический метод	0,10	-
414	528289,24	1419379,12	Аналитический метод	0,10	-
415	528295,66	1419372,78	Аналитический метод	0,10	-
416	528437,00	1419290,91	Аналитический метод	0,10	-
417	528552,71	1419222,56	Аналитический метод	0,10	-
418	528548,71	1419100,76	Аналитический метод	0,10	-
419	528542,90	1418952,84	Аналитический метод	0,10	-
420	528536,50	1418793,38	Аналитический метод	0,10	-

1	2	3	4	5	6
421	528526,05	1418539,18	Аналитический метод	0,10	-
422	528503,34	1417968,87	Аналитический метод	0,10	-
423	528497,93	1417819,04	Аналитический метод	0,10	-
424	528499,34	1417810,13	Аналитический метод	0,10	-
425	528501,87	1417805,21	Аналитический метод	0,10	-
426	528564,98	1417711,77	Аналитический метод	0,10	-
427	528571,38	1417705,43	Аналитический метод	0,10	-
428	528579,73	1417702,02	Аналитический метод	0,10	-
429	528583,59	1417701,61	Аналитический метод	0,10	-
430	528713,06	1417698,25	Аналитический метод	0,10	-
431	528978,00	1417692,47	Аналитический метод	0,10	-
432	529077,25	1417689,20	Аналитический метод	0,10	-
433	529146,24	1417606,01	Аналитический метод	0,10	-
434	529143,28	1417462,08	Аналитический метод	0,10	-
435	529134,91	1417152,33	Аналитический метод	0,10	-
436	529130,49	1417008,32	Аналитический метод	0,10	-
437	529120,89	1416683,59	Аналитический метод	0,10	-
438	529108,47	1416251,52	Аналитический метод	0,10	-
439	529095,67	1415813,95	Аналитический метод	0,10	-
440	529090,99	1415665,75	Аналитический метод	0,10	-
441	529087,39	1415528,89	Аналитический метод	0,10	-
442	529082,66	1415374,50	Аналитический метод	0,10	-
443	529078,40	1415219,73	Аналитический метод	0,10	-
444	529074,08	1415071,91	Аналитический метод	0,10	-
445	529070,59	1414989,96	Аналитический метод	0,10	-
446	528935,48	1414991,28	Аналитический метод	0,10	-
447	528934,20	1414843,07	Аналитический метод	0,10	-
448	528960,90	1414842,25	Аналитический метод	0,10	-
449	528973,42	1414841,85	Аналитический метод	0,10	-
450	528997,92	1414841,21	Аналитический метод	0,10	-
451	529102,12	1414838,37	Аналитический метод	0,10	-
452	529102,42	1414869,67	Аналитический метод	0,10	-
453	529239,78	1414906,17	Аналитический метод	0,10	-
454	529472,66	1414969,85	Аналитический метод	0,10	-
455	529844,59	1414948,92	Аналитический метод	0,10	-
456	530005,65	1414900,49	Аналитический метод	0,10	-
457	530012,00	1414899,54	Аналитический метод	0,10	-
458	530118,07	1414897,55	Аналитический метод	0,10	-
459	530123,44	1414898,04	Аналитический метод	0,10	-
460	530248,84	1414925,63	Аналитический метод	0,10	-
461	530359,90	1414919,71	Аналитический метод	0,10	-
462	530587,41	1414906,62	Аналитический метод	0,10	-
463	530776,50	1414895,36	Аналитический метод	0,10	-
464	530863,74	1414773,22	Аналитический метод	0,10	-
465	530975,94	1414609,91	Аналитический метод	0,10	-
466	530982,56	1414603,56	Аналитический метод	0,10	-
467	530991,10	1414600,22	Аналитический метод	0,10	-
468	531094,16	1414599,32	Аналитический метод	0,10	-
469	531581,22	1414588,98	Аналитический метод	0,10	-
470	531739,45	1414585,37	Аналитический метод	0,10	-
471	531895,46	1414582,21	Аналитический метод	0,10	-
472	532048,38	1414578,75	Аналитический метод	0,10	-
473	532351,36	1414572,67	Аналитический метод	0,10	-
474	532659,52	1414565,84	Аналитический метод	0,10	-

1	2	3	4	5	6
475	532801,39	1414561,18	Аналитический метод	0,10	-
476	532942,84	1414567,07	Аналитический метод	0,10	-
477	533098,30	1414566,19	Аналитический метод	0,10	-
478	533561,21	1414556,32	Аналитический метод	0,10	-
479	533723,20	1414553,43	Аналитический метод	0,10	-
480	534027,38	1414547,42	Аналитический метод	0,10	-
481	534160,06	1414542,07	Аналитический метод	0,10	-
482	534169,51	1414543,74	Аналитический метод	0,10	-
483	534176,35	1414547,79	Аналитический метод	0,10	-
484	534278,06	1414636,23	Аналитический метод	0,10	-
485	534379,50	1414720,65	Аналитический метод	0,10	-
486	534537,08	1414852,88	Аналитический метод	0,10	-
487	534613,21	1414916,34	Аналитический метод	0,10	-
488	534727,75	1415012,24	Аналитический метод	0,10	-
489	534839,05	1415105,19	Аналитический метод	0,10	-
490	534957,31	1415203,11	Аналитический метод	0,10	-
491	535105,49	1415200,38	Аналитический метод	0,10	-
492	535416,77	1415192,48	Аналитический метод	0,10	-
493	535574,40	1415188,21	Аналитический метод	0,10	-
494	536351,96	1415168,41	Аналитический метод	0,10	-
495	536956,88	1415152,73	Аналитический метод	0,10	-
496	537038,13	1415149,05	Аналитический метод	0,10	-
497	537036,62	1415019,42	Аналитический метод	0,10	-
498	537033,40	1414870,10	Аналитический метод	0,10	-
499	537029,64	1414711,49	Аналитический метод	0,10	-
500	537022,33	1414418,00	Аналитический метод	0,10	-
501	537019,24	1414278,37	Аналитический метод	0,10	-
502	537015,30	1414112,72	Аналитический метод	0,10	-
503	537012,51	1413982,13	Аналитический метод	0,10	-
504	537008,12	1413818,25	Аналитический метод	0,10	-
505	537000,59	1413500,21	Аналитический метод	0,10	-
506	536996,94	1413339,53	Аналитический метод	0,10	-
507	536993,52	1413207,87	Аналитический метод	0,10	-
508	536986,18	1412889,28	Аналитический метод	0,10	-
509	536978,82	1412585,26	Аналитический метод	0,10	-
510	536975,52	1412440,01	Аналитический метод	0,10	-
511	536967,46	1412127,08	Аналитический метод	0,10	-
512	536960,03	1411828,75	Аналитический метод	0,10	-
513	536956,47	1411675,31	Аналитический метод	0,10	-
514	536953,40	1411532,75	Аналитический метод	0,10	-
515	536948,74	1411372,41	Аналитический метод	0,10	-
516	536944,58	1411211,23	Аналитический метод	0,10	-
517	536940,94	1411056,45	Аналитический метод	0,10	-
518	536936,83	1410904,66	Аналитический метод	0,10	-
519	536933,03	1410756,85	Аналитический метод	0,10	-
520	536928,43	1410630,78	Аналитический метод	0,10	-
521	536776,17	1410605,63	Аналитический метод	0,10	-
522	536623,31	1410582,05	Аналитический метод	0,10	-
523	536471,36	1410559,62	Аналитический метод	0,10	-
524	536462,90	1410556,53	Аналитический метод	0,10	-
525	536456,26	1410550,43	Аналитический метод	0,10	-
526	536452,46	1410542,26	Аналитический метод	0,10	-
527	536451,80	1410537,08	Аналитический метод	0,10	-
528	536450,81	1410370,85	Аналитический метод	0,10	-

1	2	3	4	5	6
529	536446,45	1410072,88	Аналитический метод	0,10	-
530	536442,50	1409777,61	Аналитический метод	0,10	-
531	536438,94	1409486,12	Аналитический метод	0,10	-
532	536430,81	1408890,56	Аналитический метод	0,10	-
533	536427,19	1408597,76	Аналитический метод	0,10	-
534	536423,99	1408465,79	Аналитический метод	0,10	-
535	536282,68	1408430,79	Аналитический метод	0,10	-
536	536134,23	1408397,25	Аналитический метод	0,10	-
537	536125,88	1408393,44	Аналитический метод	0,10	-
538	536119,64	1408386,73	Аналитический метод	0,10	-
539	536116,43	1408378,14	Аналитический метод	0,10	-
540	536116,25	1408372,06	Аналитический метод	0,10	-
541	536135,14	1408197,13	Аналитический метод	0,10	-
542	536194,92	1407581,87	Аналитический метод	0,10	-
543	536208,69	1407436,65	Аналитический метод	0,10	-
544	536224,36	1407280,00	Аналитический метод	0,10	-
545	536241,40	1407105,73	Аналитический метод	0,10	-
546	536245,13	1406884,24	Аналитический метод	0,10	-
547	536236,14	1406760,70	Аналитический метод	0,10	-
548	536210,21	1406650,35	Аналитический метод	0,10	-
549	536183,38	1406542,40	Аналитический метод	0,10	-
550	536183,04	1406533,39	Аналитический метод	0,10	-
551	536183,56	1406530,98	Аналитический метод	0,10	-
552	536227,78	1406372,84	Аналитический метод	0,10	-
553	536307,20	1406084,70	Аналитический метод	0,10	-
554	536375,33	1405839,37	Аналитический метод	0,10	-
555	536396,69	1405709,68	Аналитический метод	0,10	-
556	536428,16	1405521,24	Аналитический метод	0,10	-
557	536453,35	1405368,26	Аналитический метод	0,10	-
558	536527,98	1404913,36	Аналитический метод	0,10	-
559	536553,34	1404759,62	Аналитический метод	0,10	-
560	536600,49	1404470,86	Аналитический метод	0,10	-
561	536617,28	1404339,55	Аналитический метод	0,10	-
562	536538,13	1404297,63	Аналитический метод	0,10	-
563	536438,79	1404246,72	Аналитический метод	0,10	-
564	536361,12	1404206,57	Аналитический метод	0,10	-
565	536271,59	1404162,66	Аналитический метод	0,10	-
566	536263,93	1404156,62	Аналитический метод	0,10	-
567	536259,16	1404148,11	Аналитический метод	0,10	-
568	536258,02	1404138,42	Аналитический метод	0,10	-
569	536260,48	1404129,65	Аналитический метод	0,10	-
570	536254,01	1404127,73	Аналитический метод	0,10	-
1	536282,41	1404032,46	Аналитический метод	0,10	-

3. Сведения о характерных точках части (частей) границы объекта

Обозначение характерных точек части границы	Координаты, м		Метод определения координат характерной точки	Средняя квадратическая погрешность положения характерной точки (M_t), м	Описание обозначения точки на местности (при наличии)
	X	Y			
1	2	3	4	5	6
Часть № —					
—	—	—	—	—	—


Раздел 3

Сведения о местоположении измененных (уточненных) границ объекта							
1. Система координат <i>МСК-23, зона 1</i>							
2. Сведения о характерных точках границ объекта							
Обозначение характерных точек границ	Существующие координаты, м		Измененные (уточненные) координаты, м		Метод определения координат характерной точки	Средняя квадратическая погрешность положения характерной точки (M _t), м	Описание обозначения точки на местности (при наличии)
	X	Y	X	Y			
1	2	3	4	5	6	7	8
—	—	—	—	—	—	—	—
3. Сведения о характерных точках части (частей) границы объекта							
Часть № —							
Обозначение характерных точек границ	Существующие координаты, м		Измененные (уточненные) координаты, м		Метод определения координат характерной точки	Средняя квадратическая погрешность положения характерной точки (M _t), м	Описание обозначения точки на местности (при наличии)
	X	Y	X	Y			
1	2	3	4	5	6	7	8
—	—	—	—	—	—	—	—

СХЕМА РАСПОЛОЖЕНИЯ ГРАНИЦ ПУБЛИЧНОГО СЕРВИТУТА

Публичный сервитут в отношении земель и земельных участков в целях размещения (эксплуатации) линейного объекта "Электросетевой комплекс ПС-110/35/10кВ "Кореновская" с прилегающими ПС и ВЛ"

Основной лист

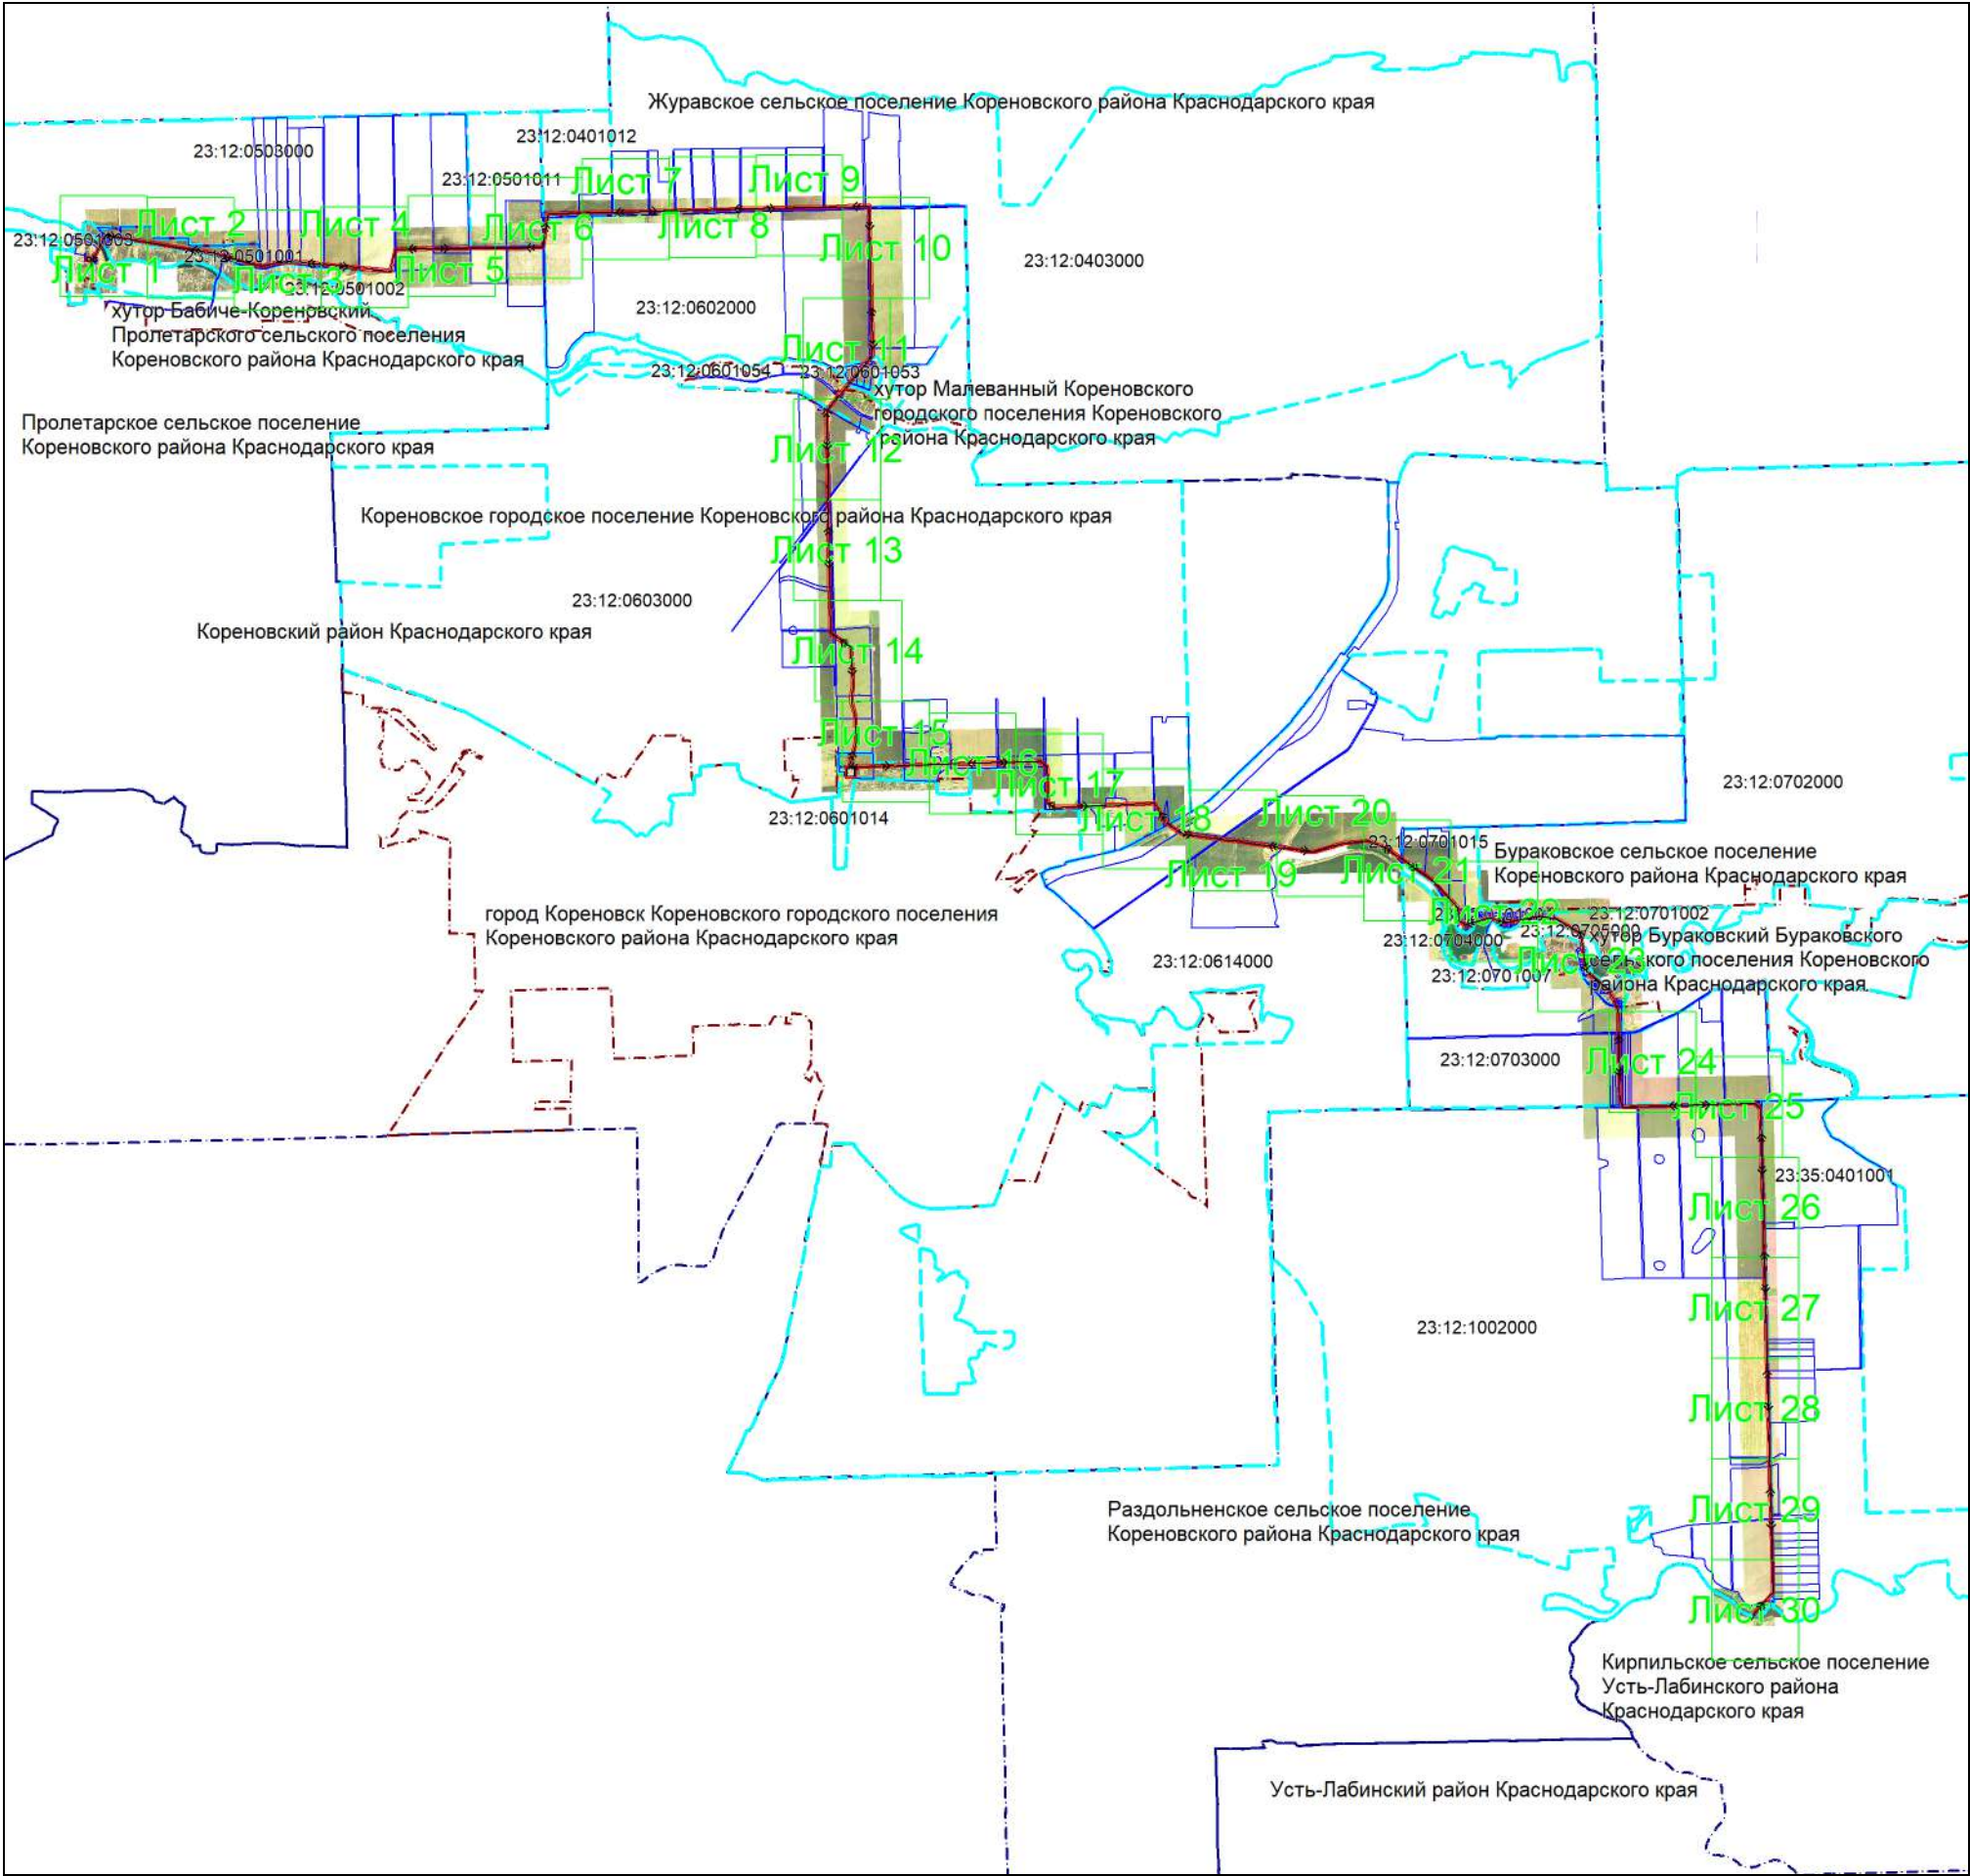

Масштаб 1: 105000

Используемые условные знаки и обозначения:

- область выносного листа,
- проектная граница публичного сервитута,
- местоположение инженерного сооружения,
- установленная граница муниципального образования,
- установленная граница населенного пункта,
- границы земельных участков, в отношении которых испрашивается публичный сервитут,
- граница кадастрового квартала,
- обозначение и номер характерной точки границы публичного сервитута,
- номер кадастрового квартала,
- кадастровые номера земельных участков, в отношении которых испрашивается публичный сервитут

Подпись Бондаренко Е. А. Дата 03июня 2025 г.

Место для оттиска печати (при наличии) лица, составившего описание местоположения границ объекта

Выносной лист №1



Масштаб 1:5000

Используемые условные знаки и обозначения:

- | | |
|---|---|
|  | – проектная граница публичного сервитута, |
|  | – местоположение инженерного сооружения, |
|  | – установленная граница муниципального образования, |
|  | – установленная граница населенного пункта, |
|  | – границы земельных участков, в отношении которых испрашивается публичный сервитут, |
|  | – граница кадастрового квартала, |
|  | – обозначение и номер характерной точки границы публичного сервитута, |
| 23:12:1002000 | – номер кадастрового квартала, |
| 1113 | – кадастровые номера земельных участков, в отношении которых испрашивается публичный сервитут |

Подпись Бондаренко Е. А. Дата 03июня 2025 г.

Место для отрисовки печати (при наличии) лица, составившего описание местоположения границ объекта




Масштаб 1:5000

Используемые условные знаки и обозначения:

- проектная граница публичного сервитута,
- <<—>>— местоположение инженерного сооружения,
- установленная граница муниципального образования,
- установленная граница населенного пункта,
- границы земельных участков, в отношении которых испрашивается публичный сервитут,
- граница кадастрового квартала,
- ²— обозначение и номер характерной точки границы публичного сервитута,
- 23:12:1002000— номер кадастрового квартала,
- :1113— кадастровые номера земельных участков, в отношении которых испрашивается публичный сервитут

Подпись Бондаренко Е. А. Дата 03 июня 2025 г.

Место для оттиска печати (при наличии) лица, составившего описание местоположения границ объекта

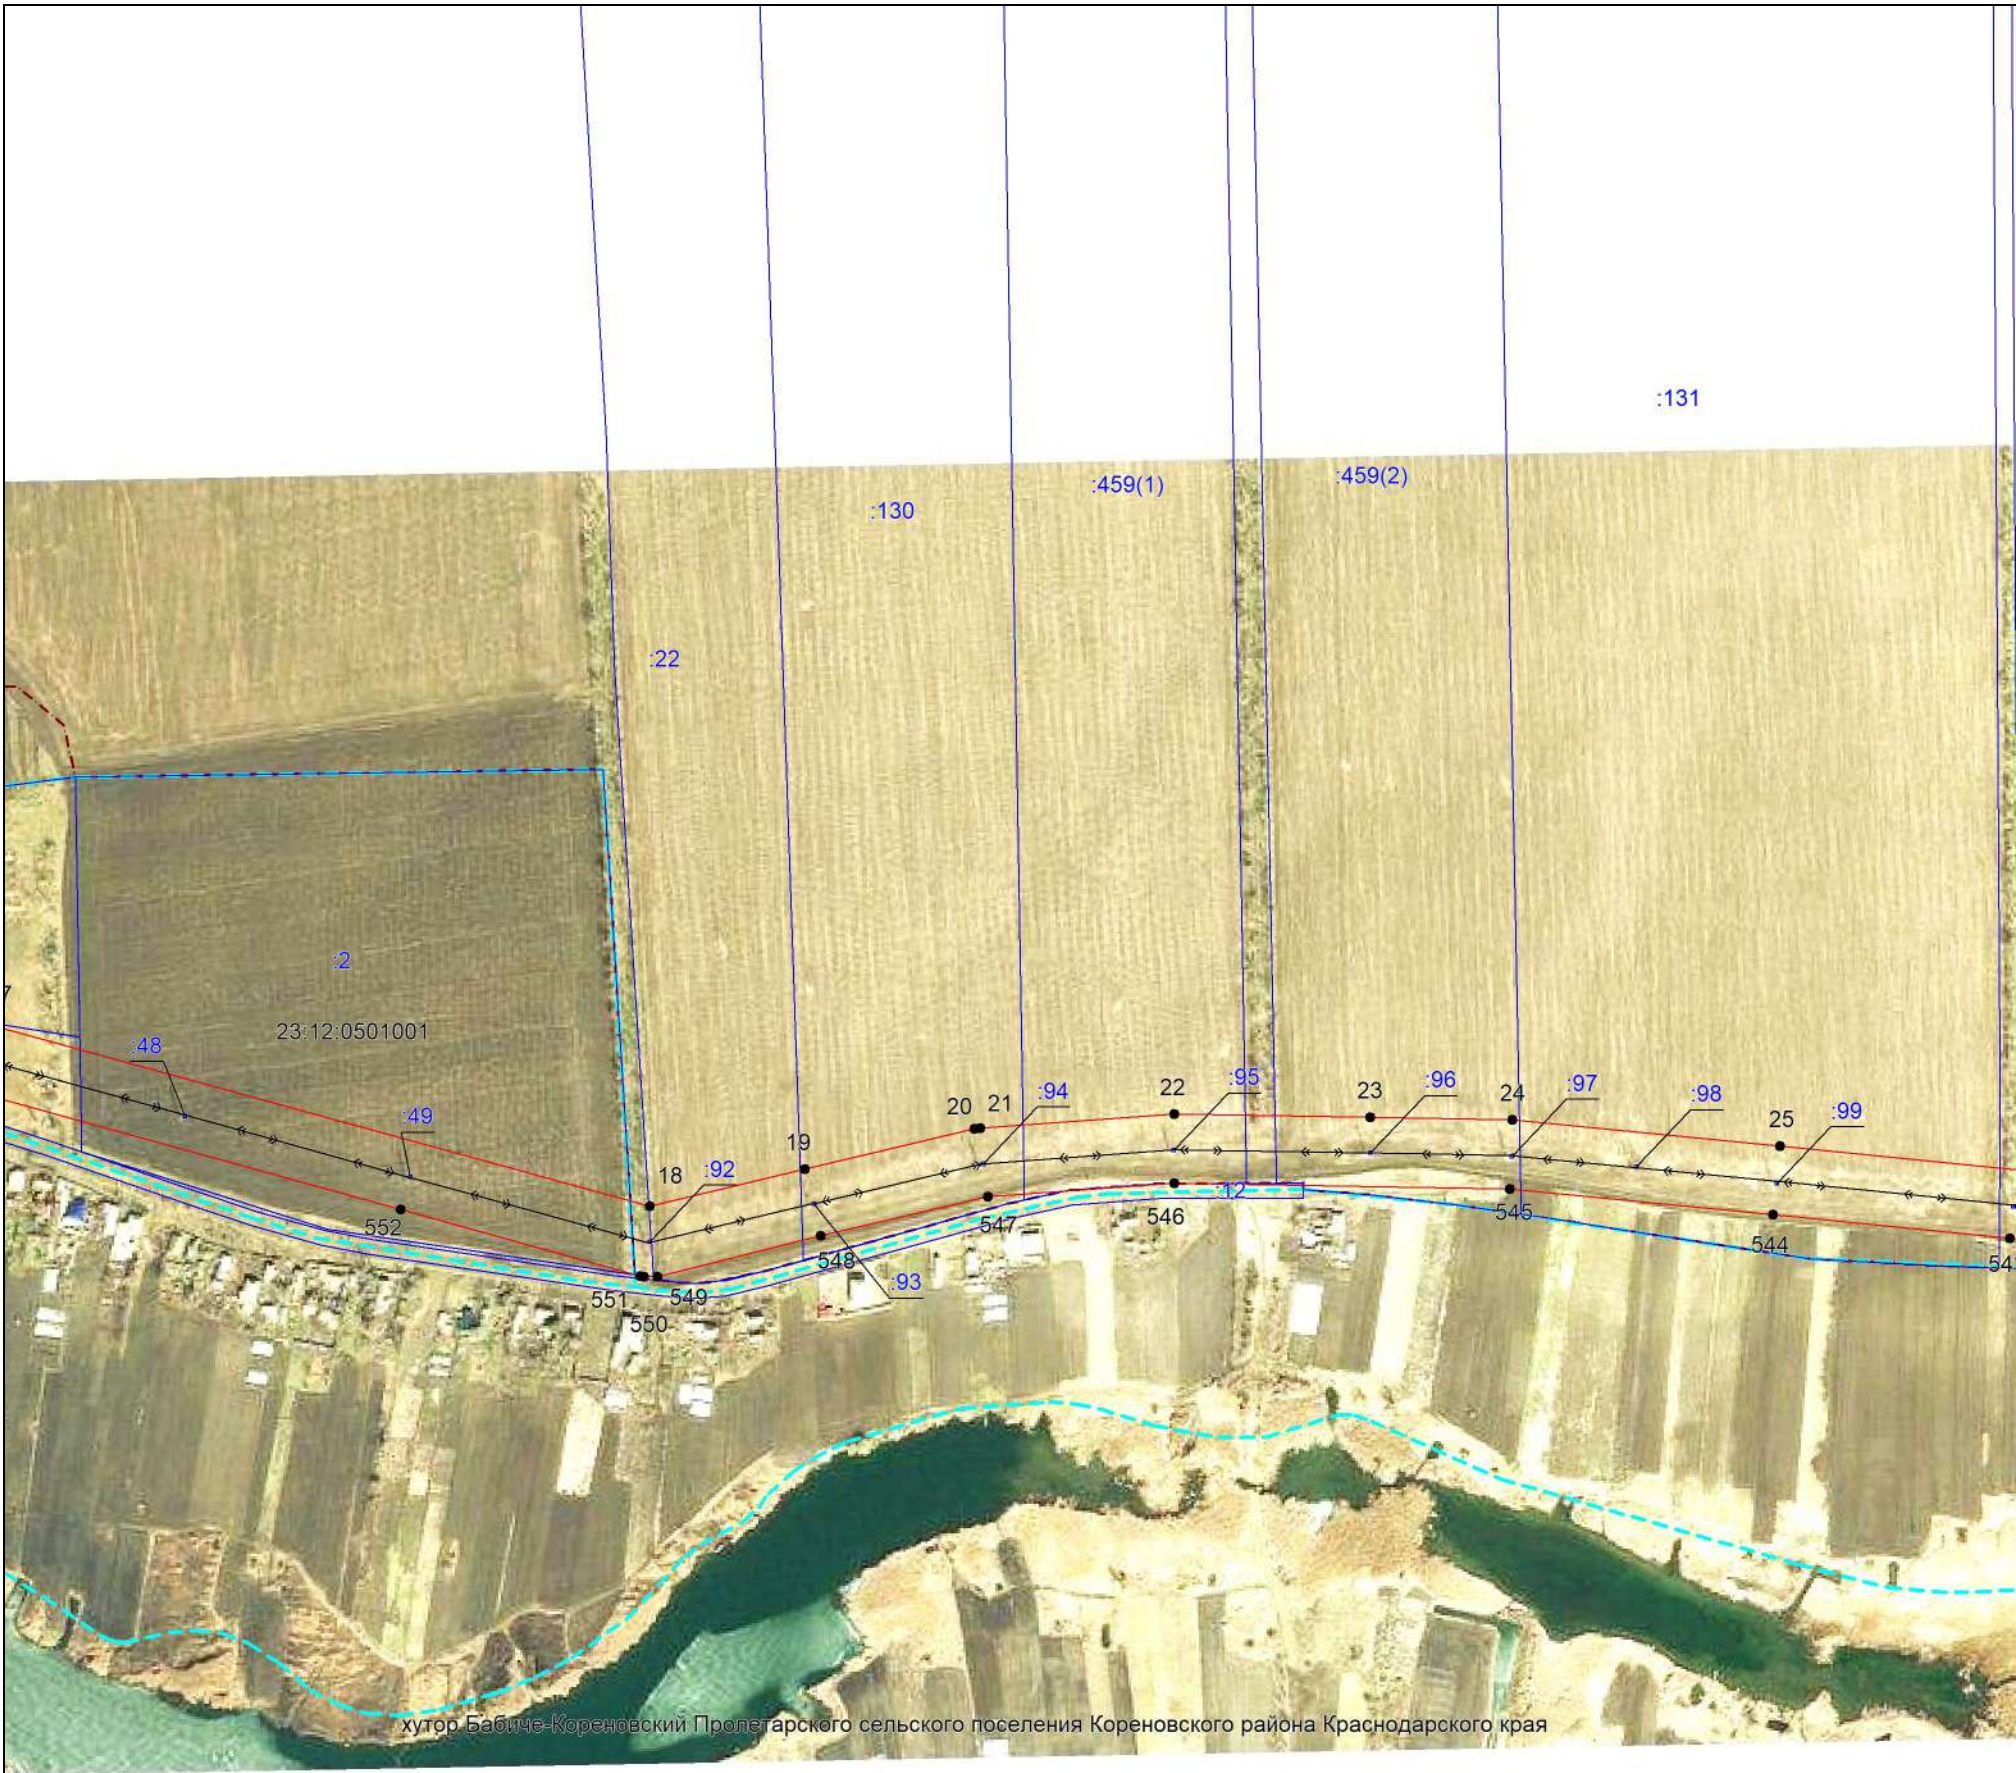

хутор Бабиче-Кореновский Пролетарского сельского поселения Кореновского района Краснодарского края

Масштаб 1:5000

Используемые условные знаки и обозначения:

- проектная граница публичного сервитута,
- <<—>>— местоположение инженерного сооружения,
- установленная граница муниципального образования,
- установленная граница населенного пункта,
- границы земельных участков, в отношении которых испрашивается публичный сервитут,
- граница кадастрового квартала,
- 2 — обозначение и номер характерной точки границы публичного сервитута,
- 23:12:1002000 — номер кадастрового квартала,
- 1113 — кадастровые номера земельных участков, в отношении которых испрашивается публичный сервитут

Подпись Бондаренко Е. А. Дата 03 июня 2025 г.

Место для оттиска печати (при наличии) лица, составившего описание местоположения границ объекта





Масштаб 1:5000

Используемые условные знаки и обозначения:

- проектная граница публичного сервитута,
- <<—>>— местоположение инженерного сооружения,
- установленная граница муниципального образования,
- установленная граница населенного пункта,
- границы земельных участков, в отношении которых испрашивается публичный сервитут,
- граница кадастрового квартала,
- ² — обозначение и номер характерной точки границы публичного сервитута,
- 23:12:1002000 — номер кадастрового квартала,
- :1113 — кадастровые номера земельных участков, в отношении которых испрашивается публичный сервитут

Подпись Бондаренко Е. А. Дата 03 июня 2025 г.

Место для оттиска печати (при наличии) лица, составившего описание местоположения границ объекта

Выносной лист №5

23:12:0501011

3

7

:30

Масштаб 1:5000

Используемые условные знаки и обозначения:

- | | |
|---------------|---|
| | – проектная граница публичного сервитута, |
| | – местоположение инженерного сооружения, |
| | – установленная граница муниципального образования, |
| | – установленная граница населенного пункта, |
| | – границы земельных участков, в отношении которых испрашивается публичный сервитут, |
| | – граница кадастрового квартала, |
| | – обозначение и номер характерной точки границы публичного сервитута, |
| 23:12:1002000 | – номер кадастрового квартала, |
| 1113 | – кадастровые номера земельных участков, в отношении которых испрашивается публичный сервитут |


Подпись Бондаренко Е. А. Дата 03июня 2025 г.

Место для оттиска печати (при наличии) лица, составившего описание местоположения границ объекта

Выносной лист №6

Кореновский район Краснодарского края

23:12:0401012

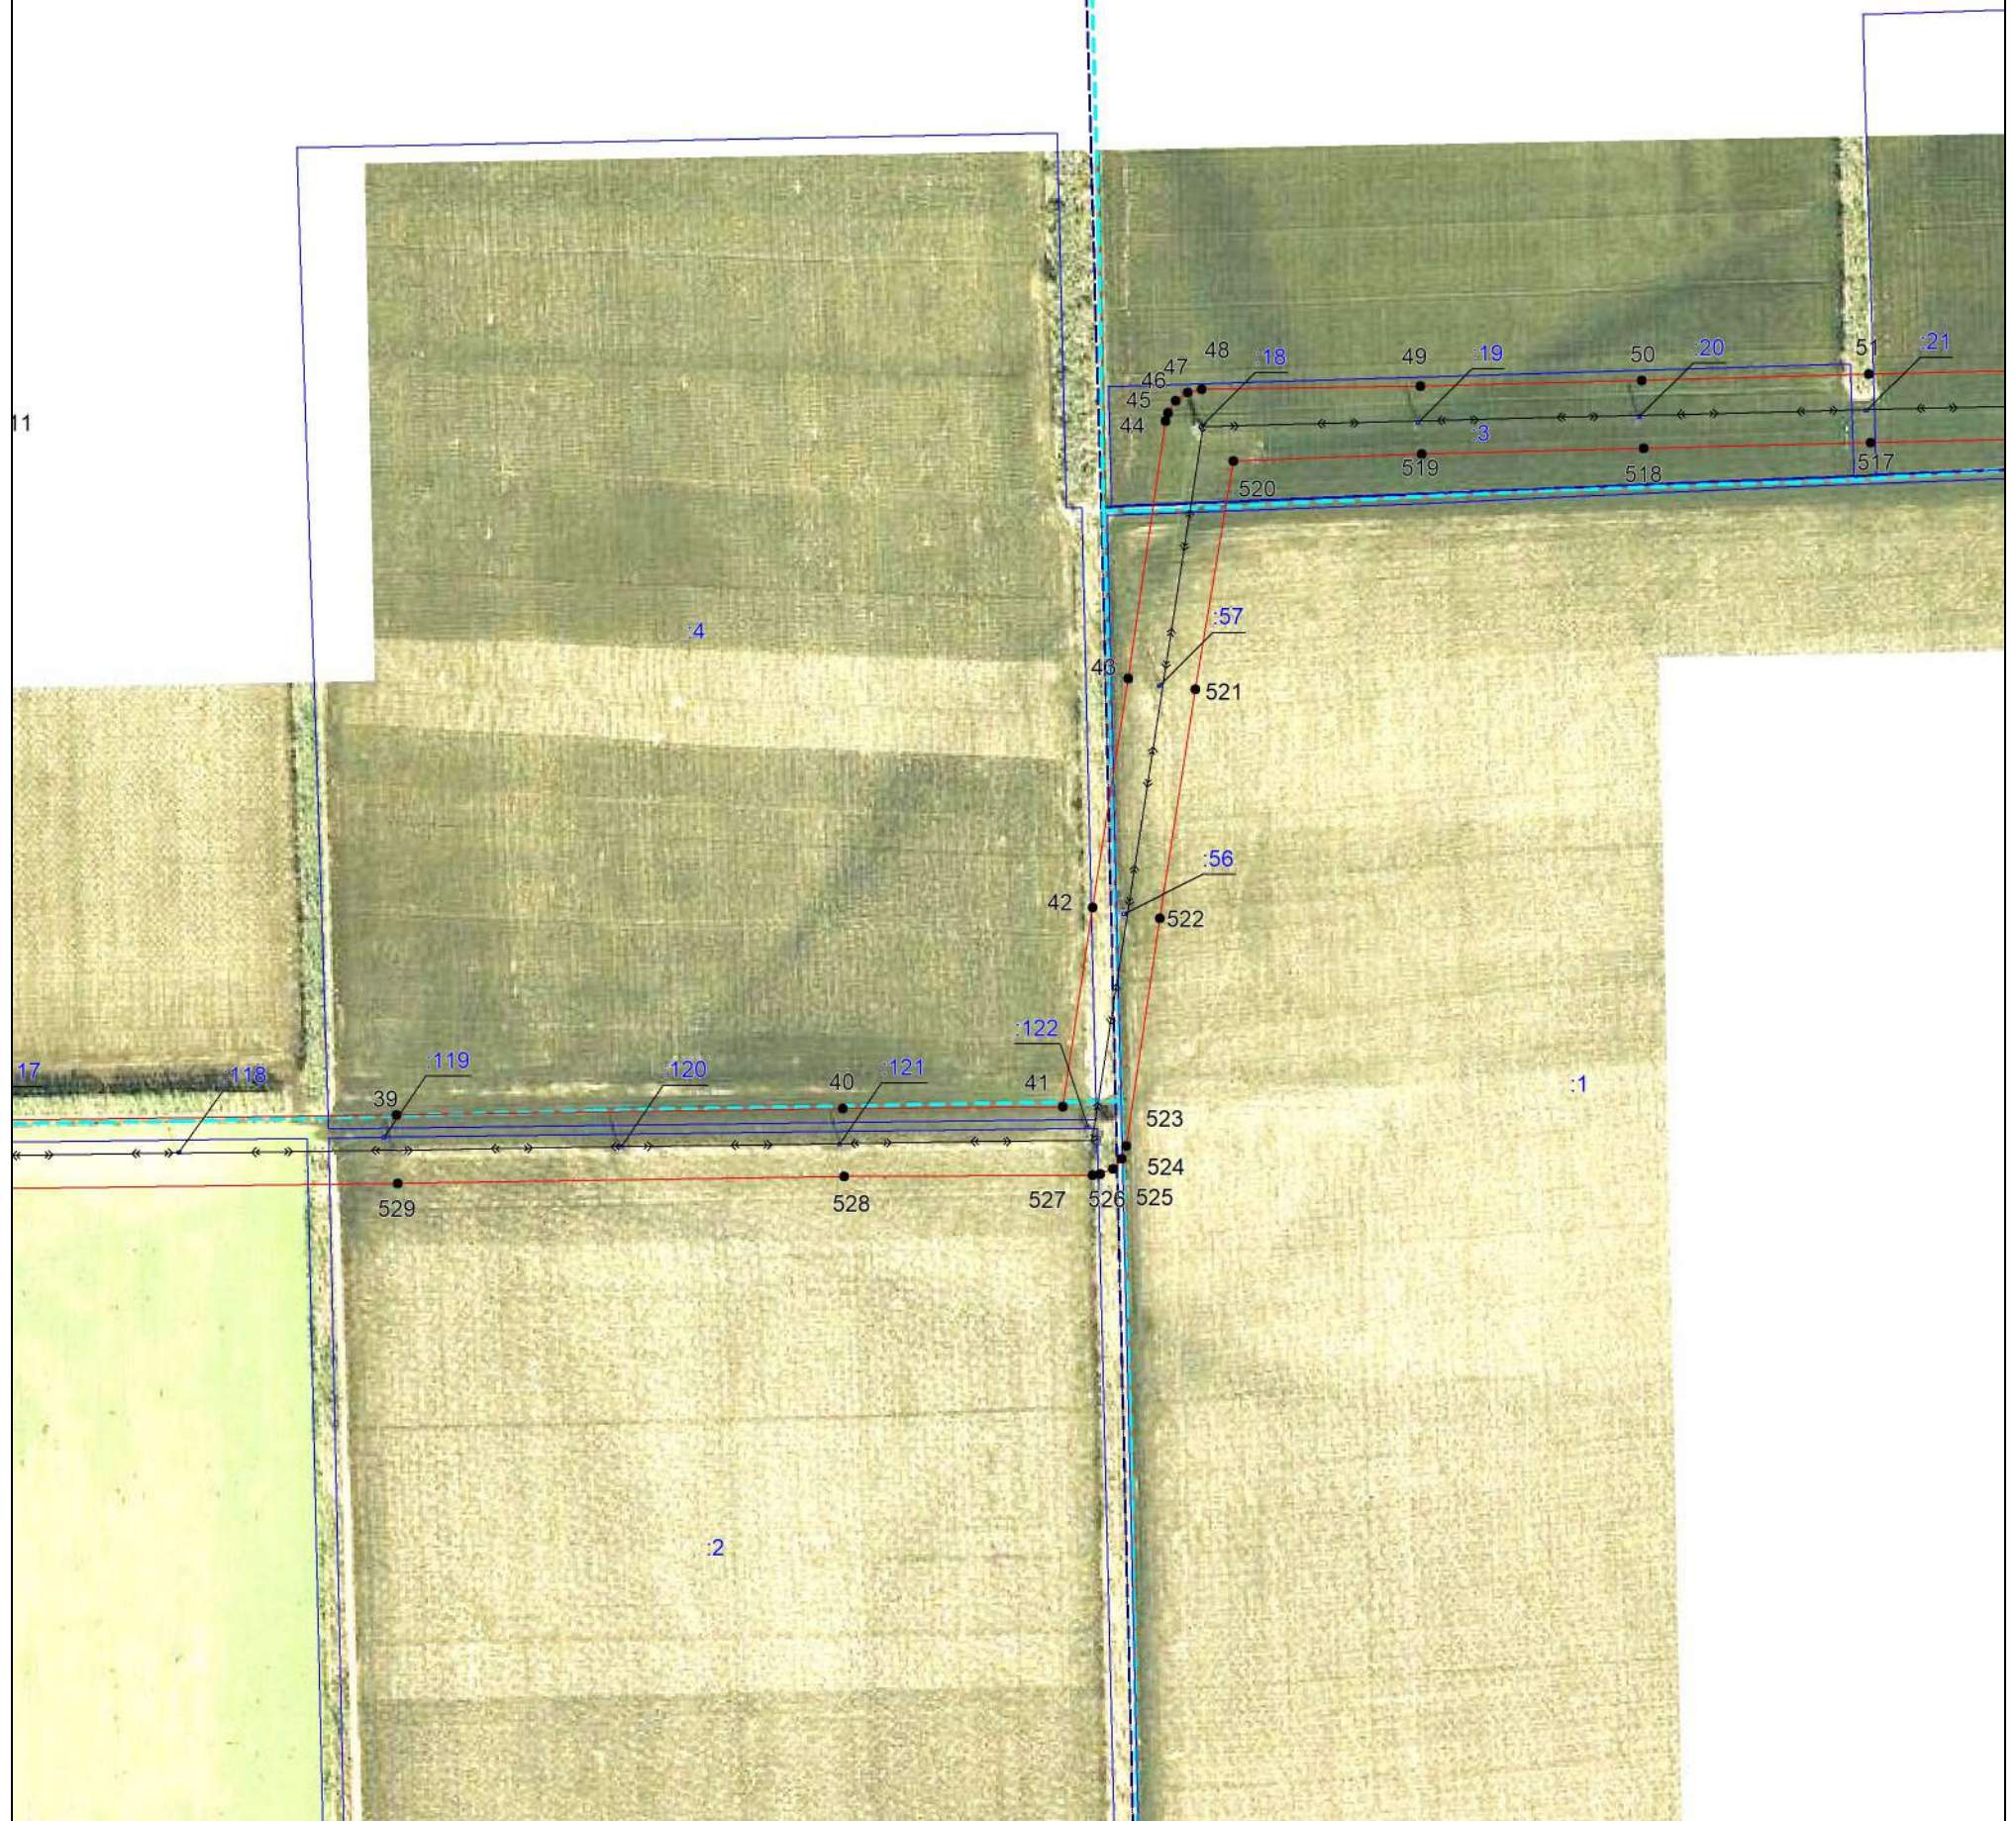


Масштаб 1:5000

Используемые условные знаки и обозначения:

- | | |
|---------------|---|
| | — проектная граница публичного сервитута, |
| | — местоположение инженерного сооружения, |
| | — установленная граница муниципального образования, |
| | — установленная граница населенного пункта, |
| | — границы земельных участков, в отношении которых испрашивается публичный сервитут, |
| | — граница кадастрового квартала, |
| | — обозначение и номер характерной точки границы публичного сервитута, |
| 23:12:1002000 | — номер кадастрового квартала, |
| 4:1113 | — кадастровые номера земельных участков, в отношении которых испрашивается публичный сервитут |

Подпись Бондаренко Е. А. Дата 03июня 2025 г.

Место для оттиска печати (при наличии) лица, составившего описание местоположения границ объекта

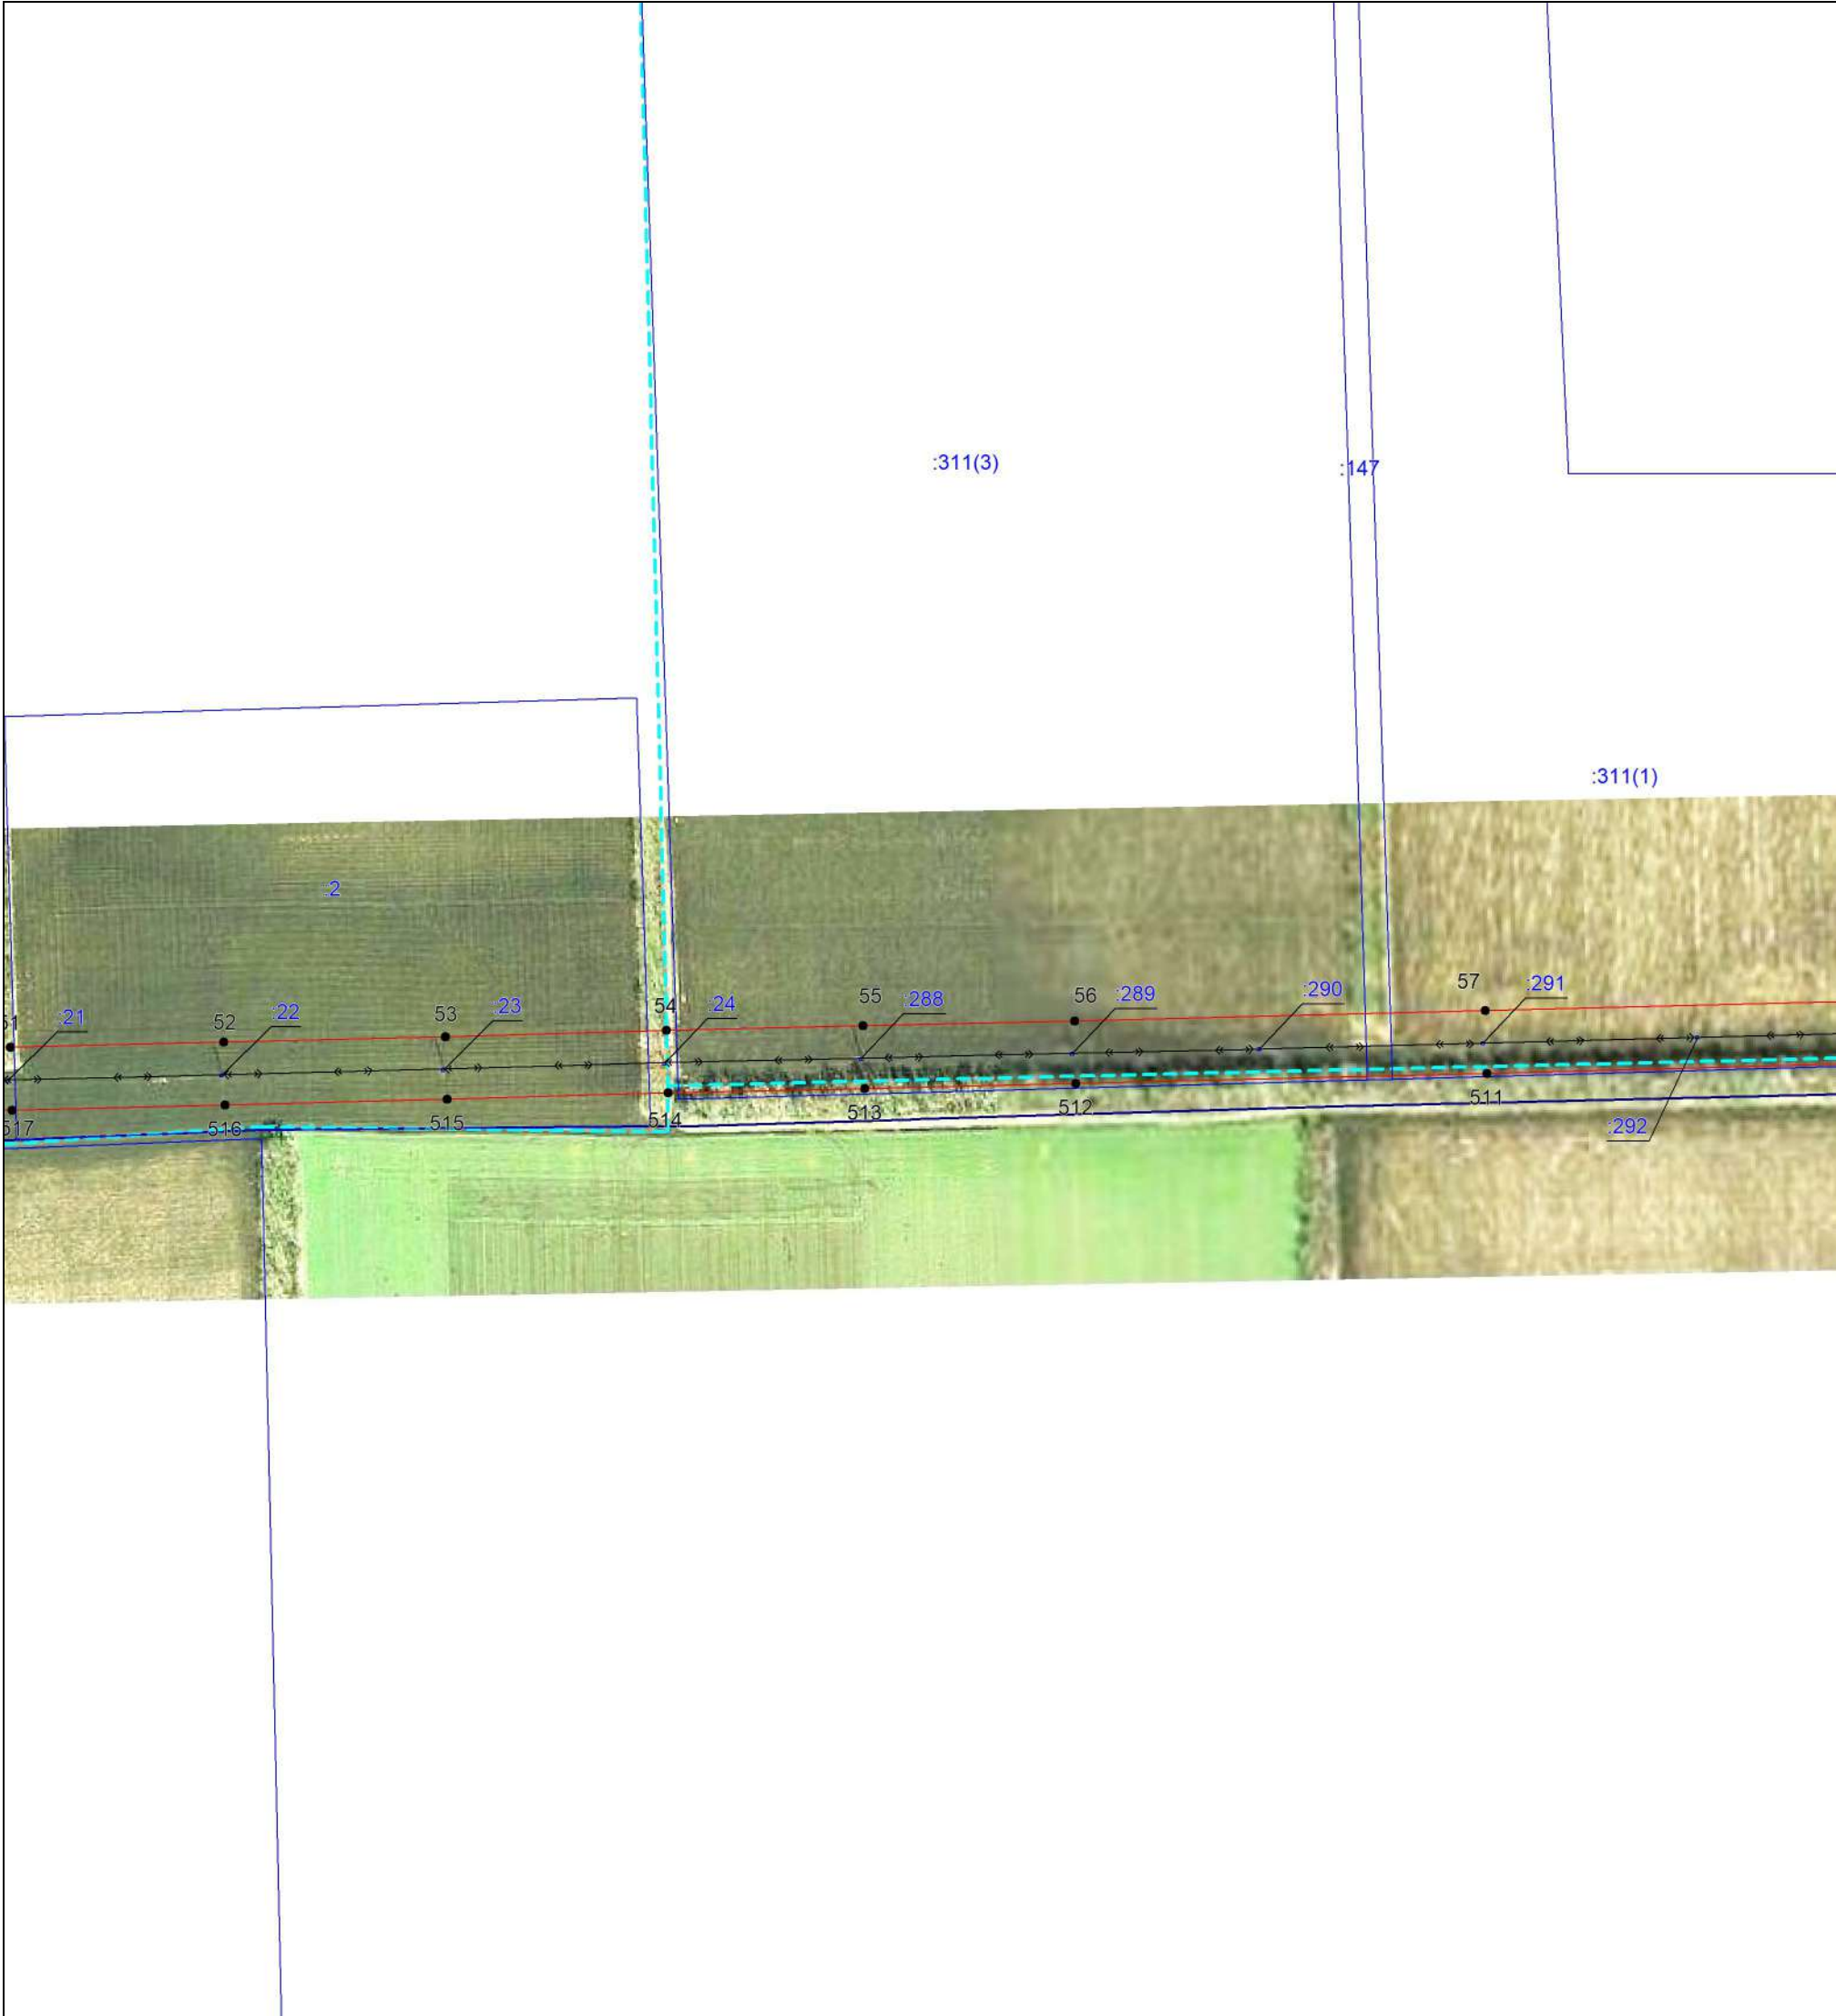

Масштаб 1:5000


Используемые условные знаки и обозначения:

- проектная граница публичного сервитута,
- <<—>>— местоположение инженерного сооружения,
- установленная граница муниципального образования,
- установленная граница населенного пункта,
- границы земельных участков, в отношении которых испрашивается публичный сервитут,
- граница кадастрового квартала,
- ² — обозначение и номер характерной точки границы публичного сервитута,
- 23:12:1002000 — номер кадастрового квартала,
- :1113 — кадастровые номера земельных участков, в отношении которых испрашивается публичный сервитут

Подпись Бондаренко Е. А. Дата 03 июня 2025 г.

Место для оттиска печати (при наличии) лица, составившего описание местоположения границ объекта



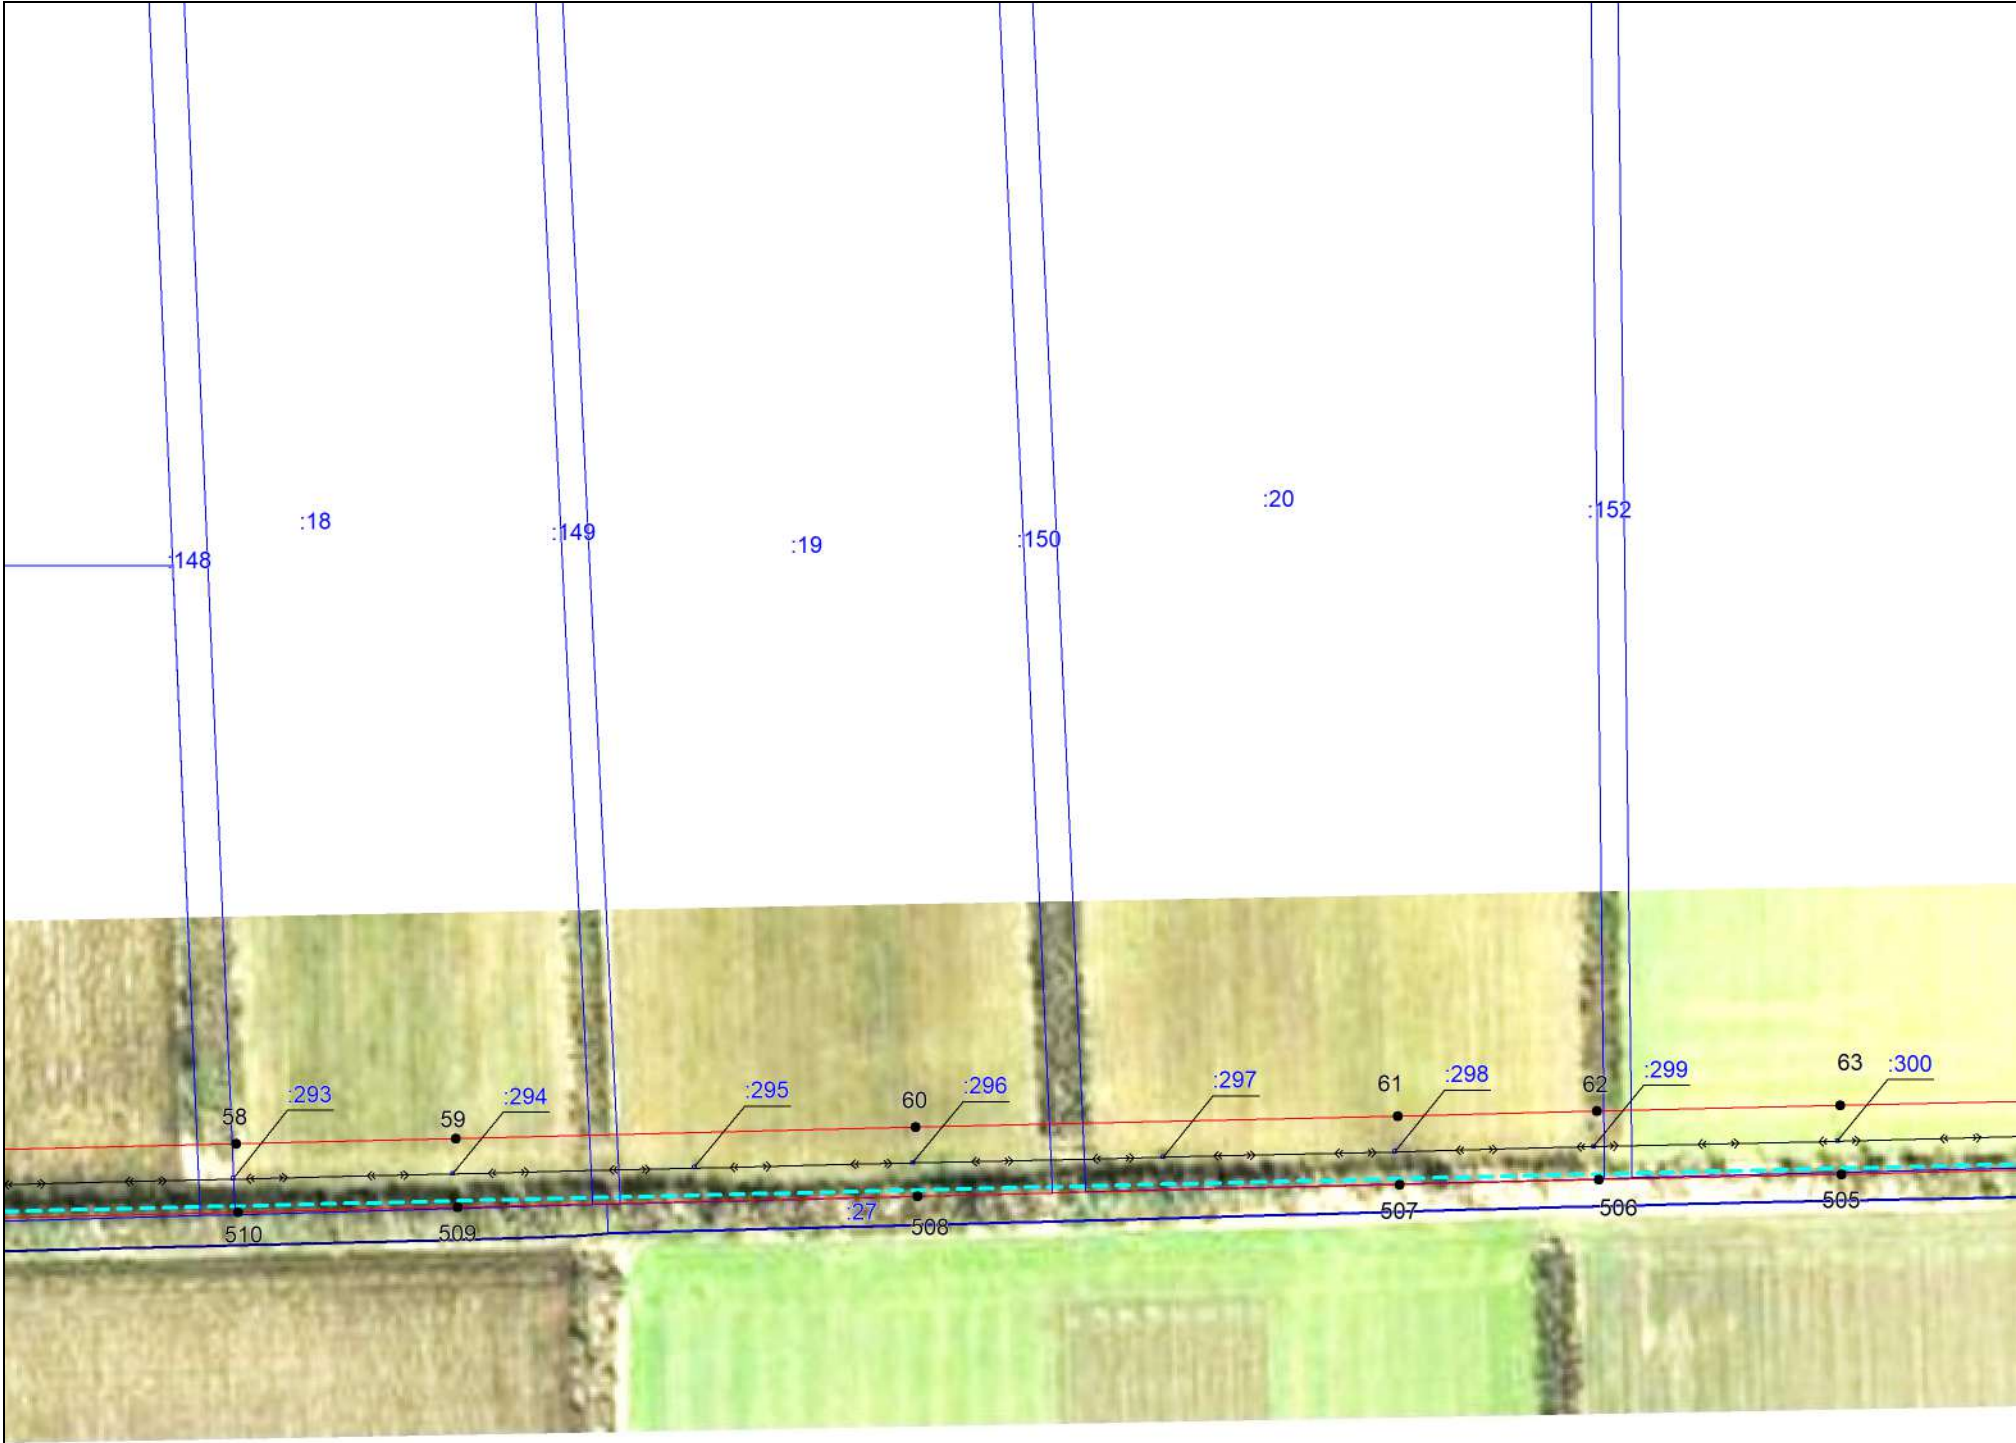


Масштаб 1:5000

Используемые условные знаки и обозначения:

- проектная граница публичного сервитута,
- <<—>>— местоположение инженерного сооружения,
- установленная граница муниципального образования,
- установленная граница населенного пункта,
- границы земельных участков, в отношении которых испрашивается публичный сервитут,
- граница кадастрового квартала,
- ² — обозначение и номер характерной точки границы публичного сервитута,
- 23:12:1002000 — номер кадастрового квартала,
- :1113 — кадастровые номера земельных участков, в отношении которых испрашивается публичный сервитут

Подпись Бондаренко Е. А. Дата 03 июня 2025 г.

Место для оттиска печати (при наличии) лица, составившего описание местоположения границ объекта

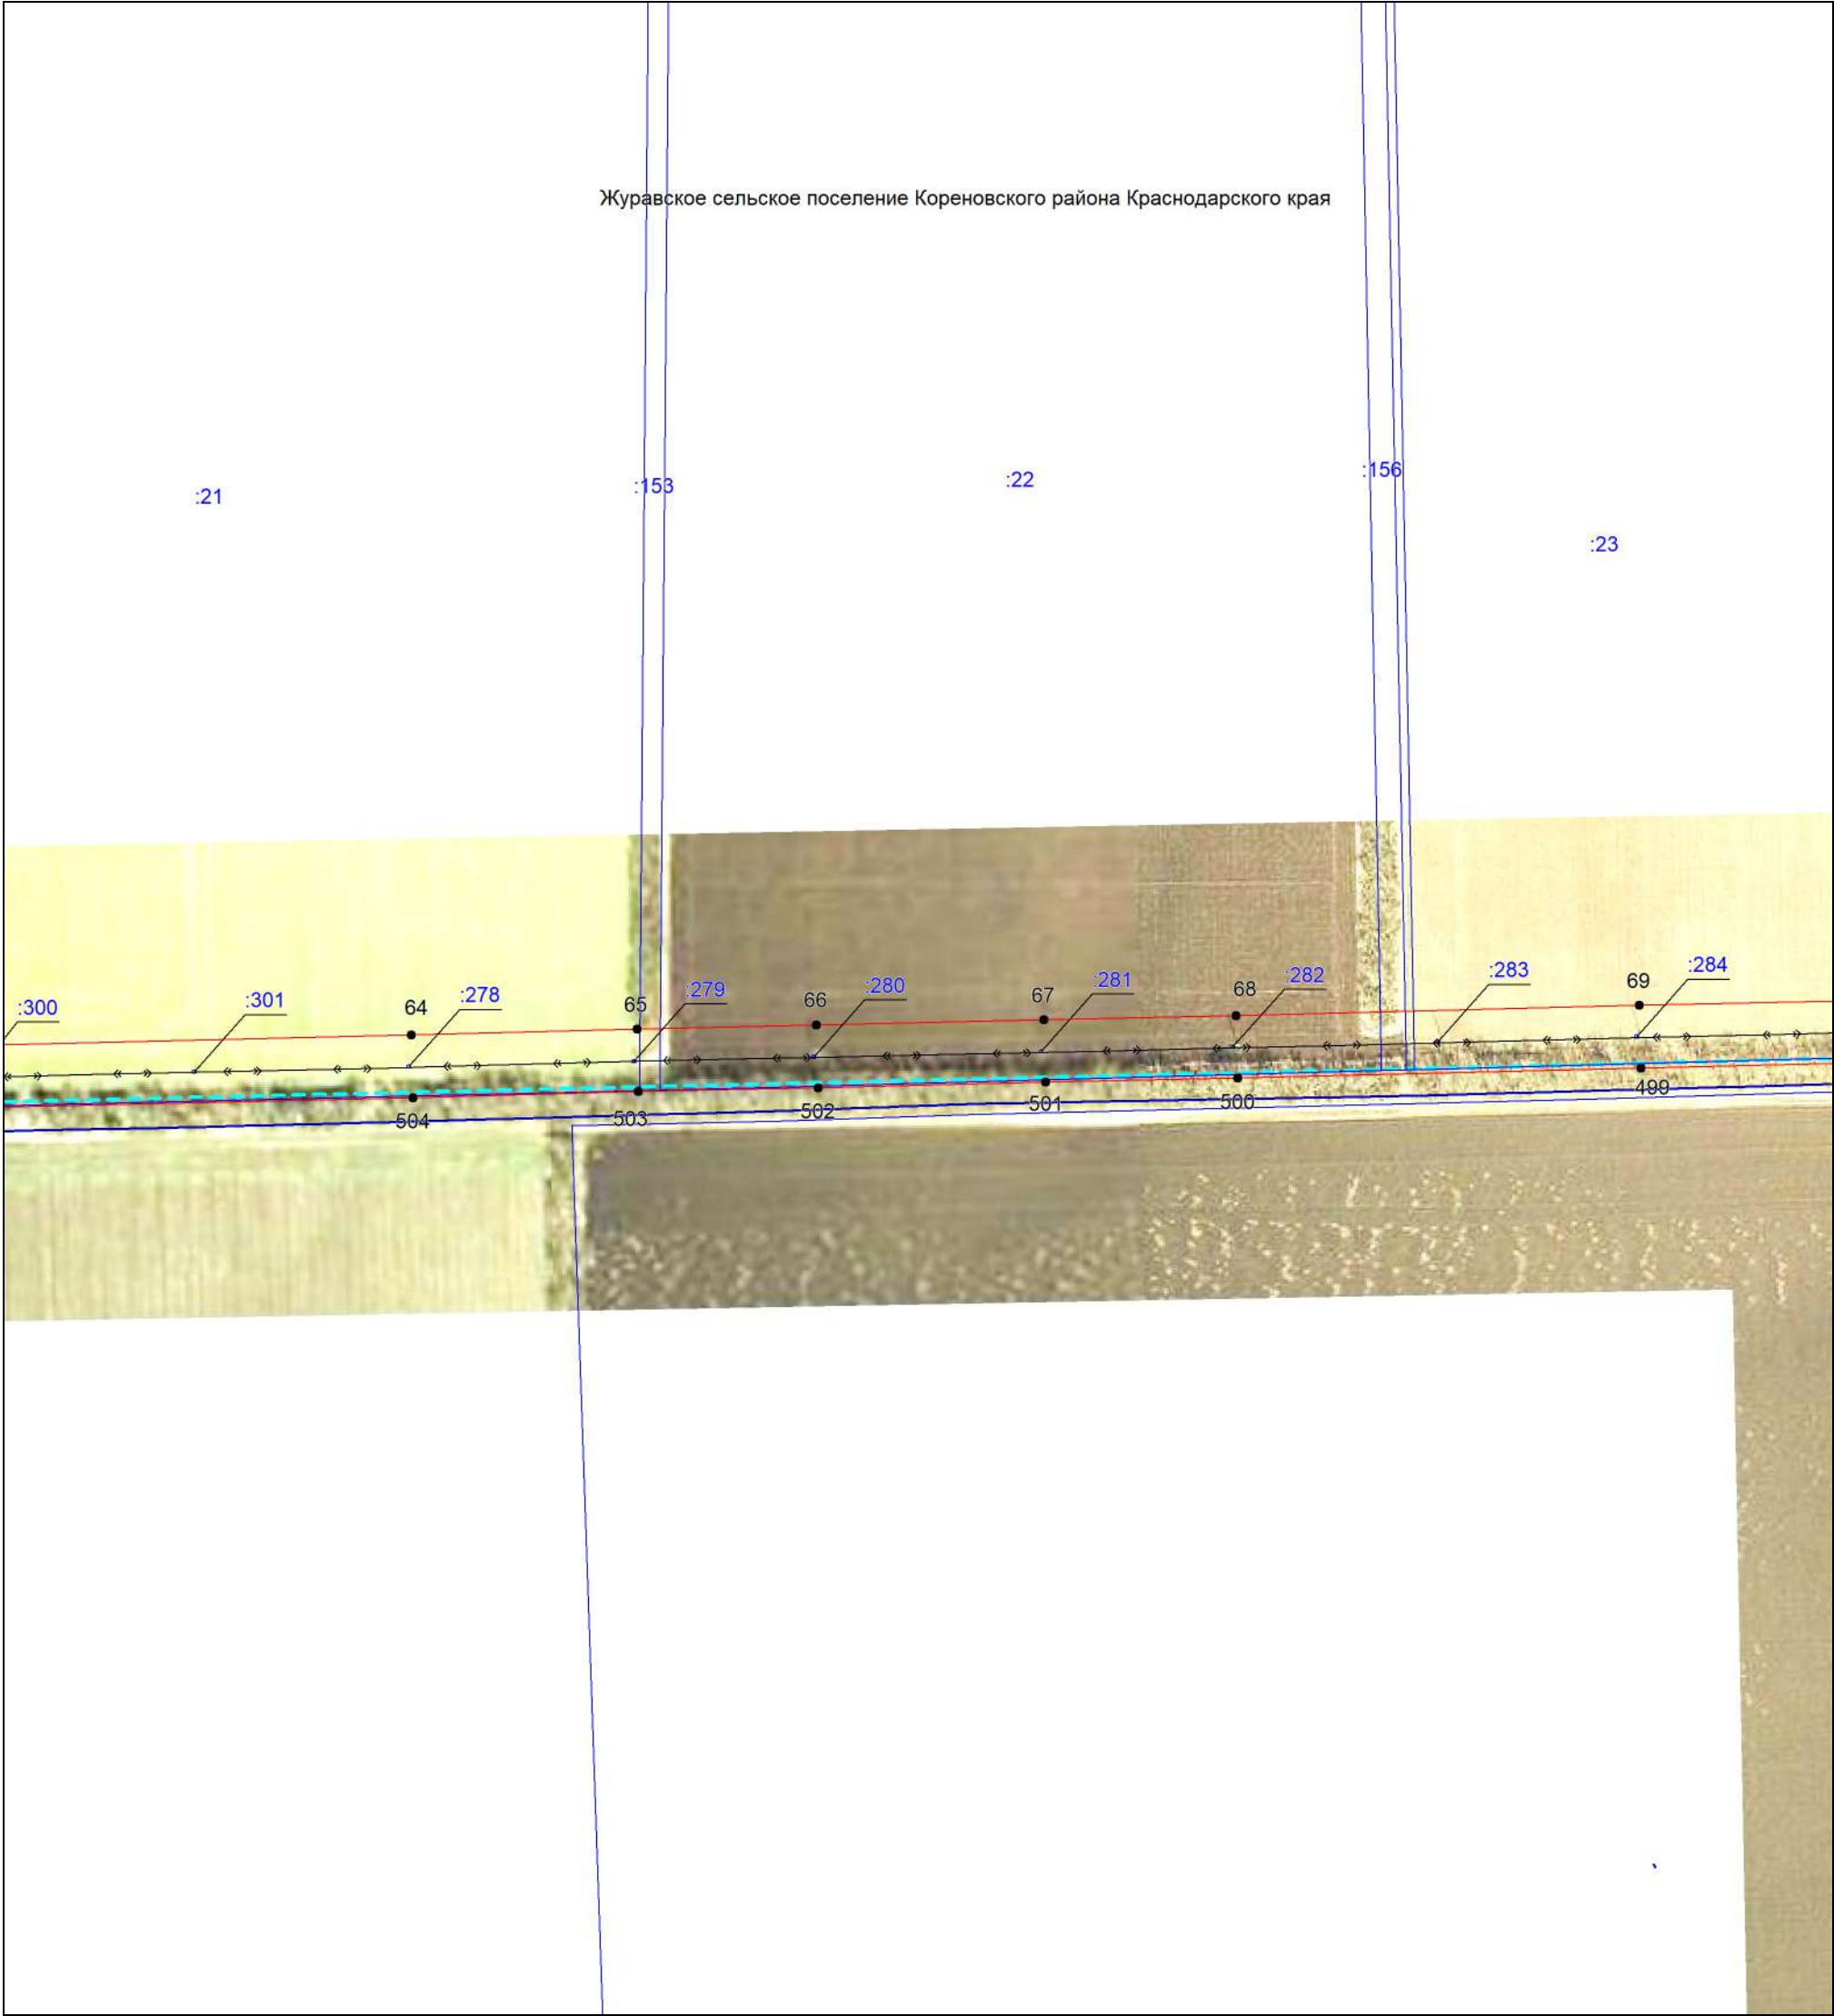

Масштаб 1:5000

- Используемые условные знаки и обозначения:
- проектная граница публичного сервитута,
 - местоположение инженерного сооружения,
 - установленная граница муниципального образования,
 - установленная граница населенного пункта,
 - границы земельных участков, в отношении которых испрашивается публичный сервитут,
 - граница кадастрового квартала,
 - ² — обозначение и номер характерной точки границы публичного сервитута,
 - 23:12:1002000 — номер кадастрового квартала,
 - :1113 — кадастровые номера земельных участков, в отношении которых испрашивается публичный сервитут
- Подпись Бондаренко Е. А. Дата 03 июня 2025 г.
- Место для оттиска печати (при наличии) лица, составившего описание местоположения границ объекта



Масштаб 1:5000

Используемые условные знаки и обозначения:

- проектная граница публичного сервитута,
- местоположение инженерного сооружения,
- установленная граница муниципального образования,
- установленная граница населенного пункта,
- границы земельных участков, в отношении которых испрашивается публичный сервитут,
- граница кадастрового квартала,
- обозначение и номер характерной точки границы публичного сервитута,
- номер кадастрового квартала,
- кадастровые номера земельных участков, в отношении которых испрашивается публичный сервитут

Подпись Бондаренко Е. А. Дата 03июня 2025 г.

Место для оттиска печати (при наличии) лица, составившего описание местоположения границ объекта

Выносной лист №12




Масштаб 1:5000

Используемые условные знаки и обозначения:

- | | |
|---|---|
|  | – проектная граница публичного сервитута, |
|  | – местоположение инженерного сооружения, |
|  | – установленная граница муниципального образования, |
|  | – установленная граница населенного пункта, |
|  | – границы земельных участков, в отношении которых испрашивается публичный сервитут, |
|  | – граница кадастрового квартала, |
|  | – обозначение и номер характерной точки границы публичного сервитута, |
| 23:12:1002000 | – номер кадастрового квартала, |
| 1113 | – кадастровые номера земельных участков, в отношении которых испрашивается публичный сервитут |

Подпись Бондаренко Е. А. Дата 03 июня 2025 г.

Место для оттиска печати (при наличии) лица, составившего описание местоположения границ объекта

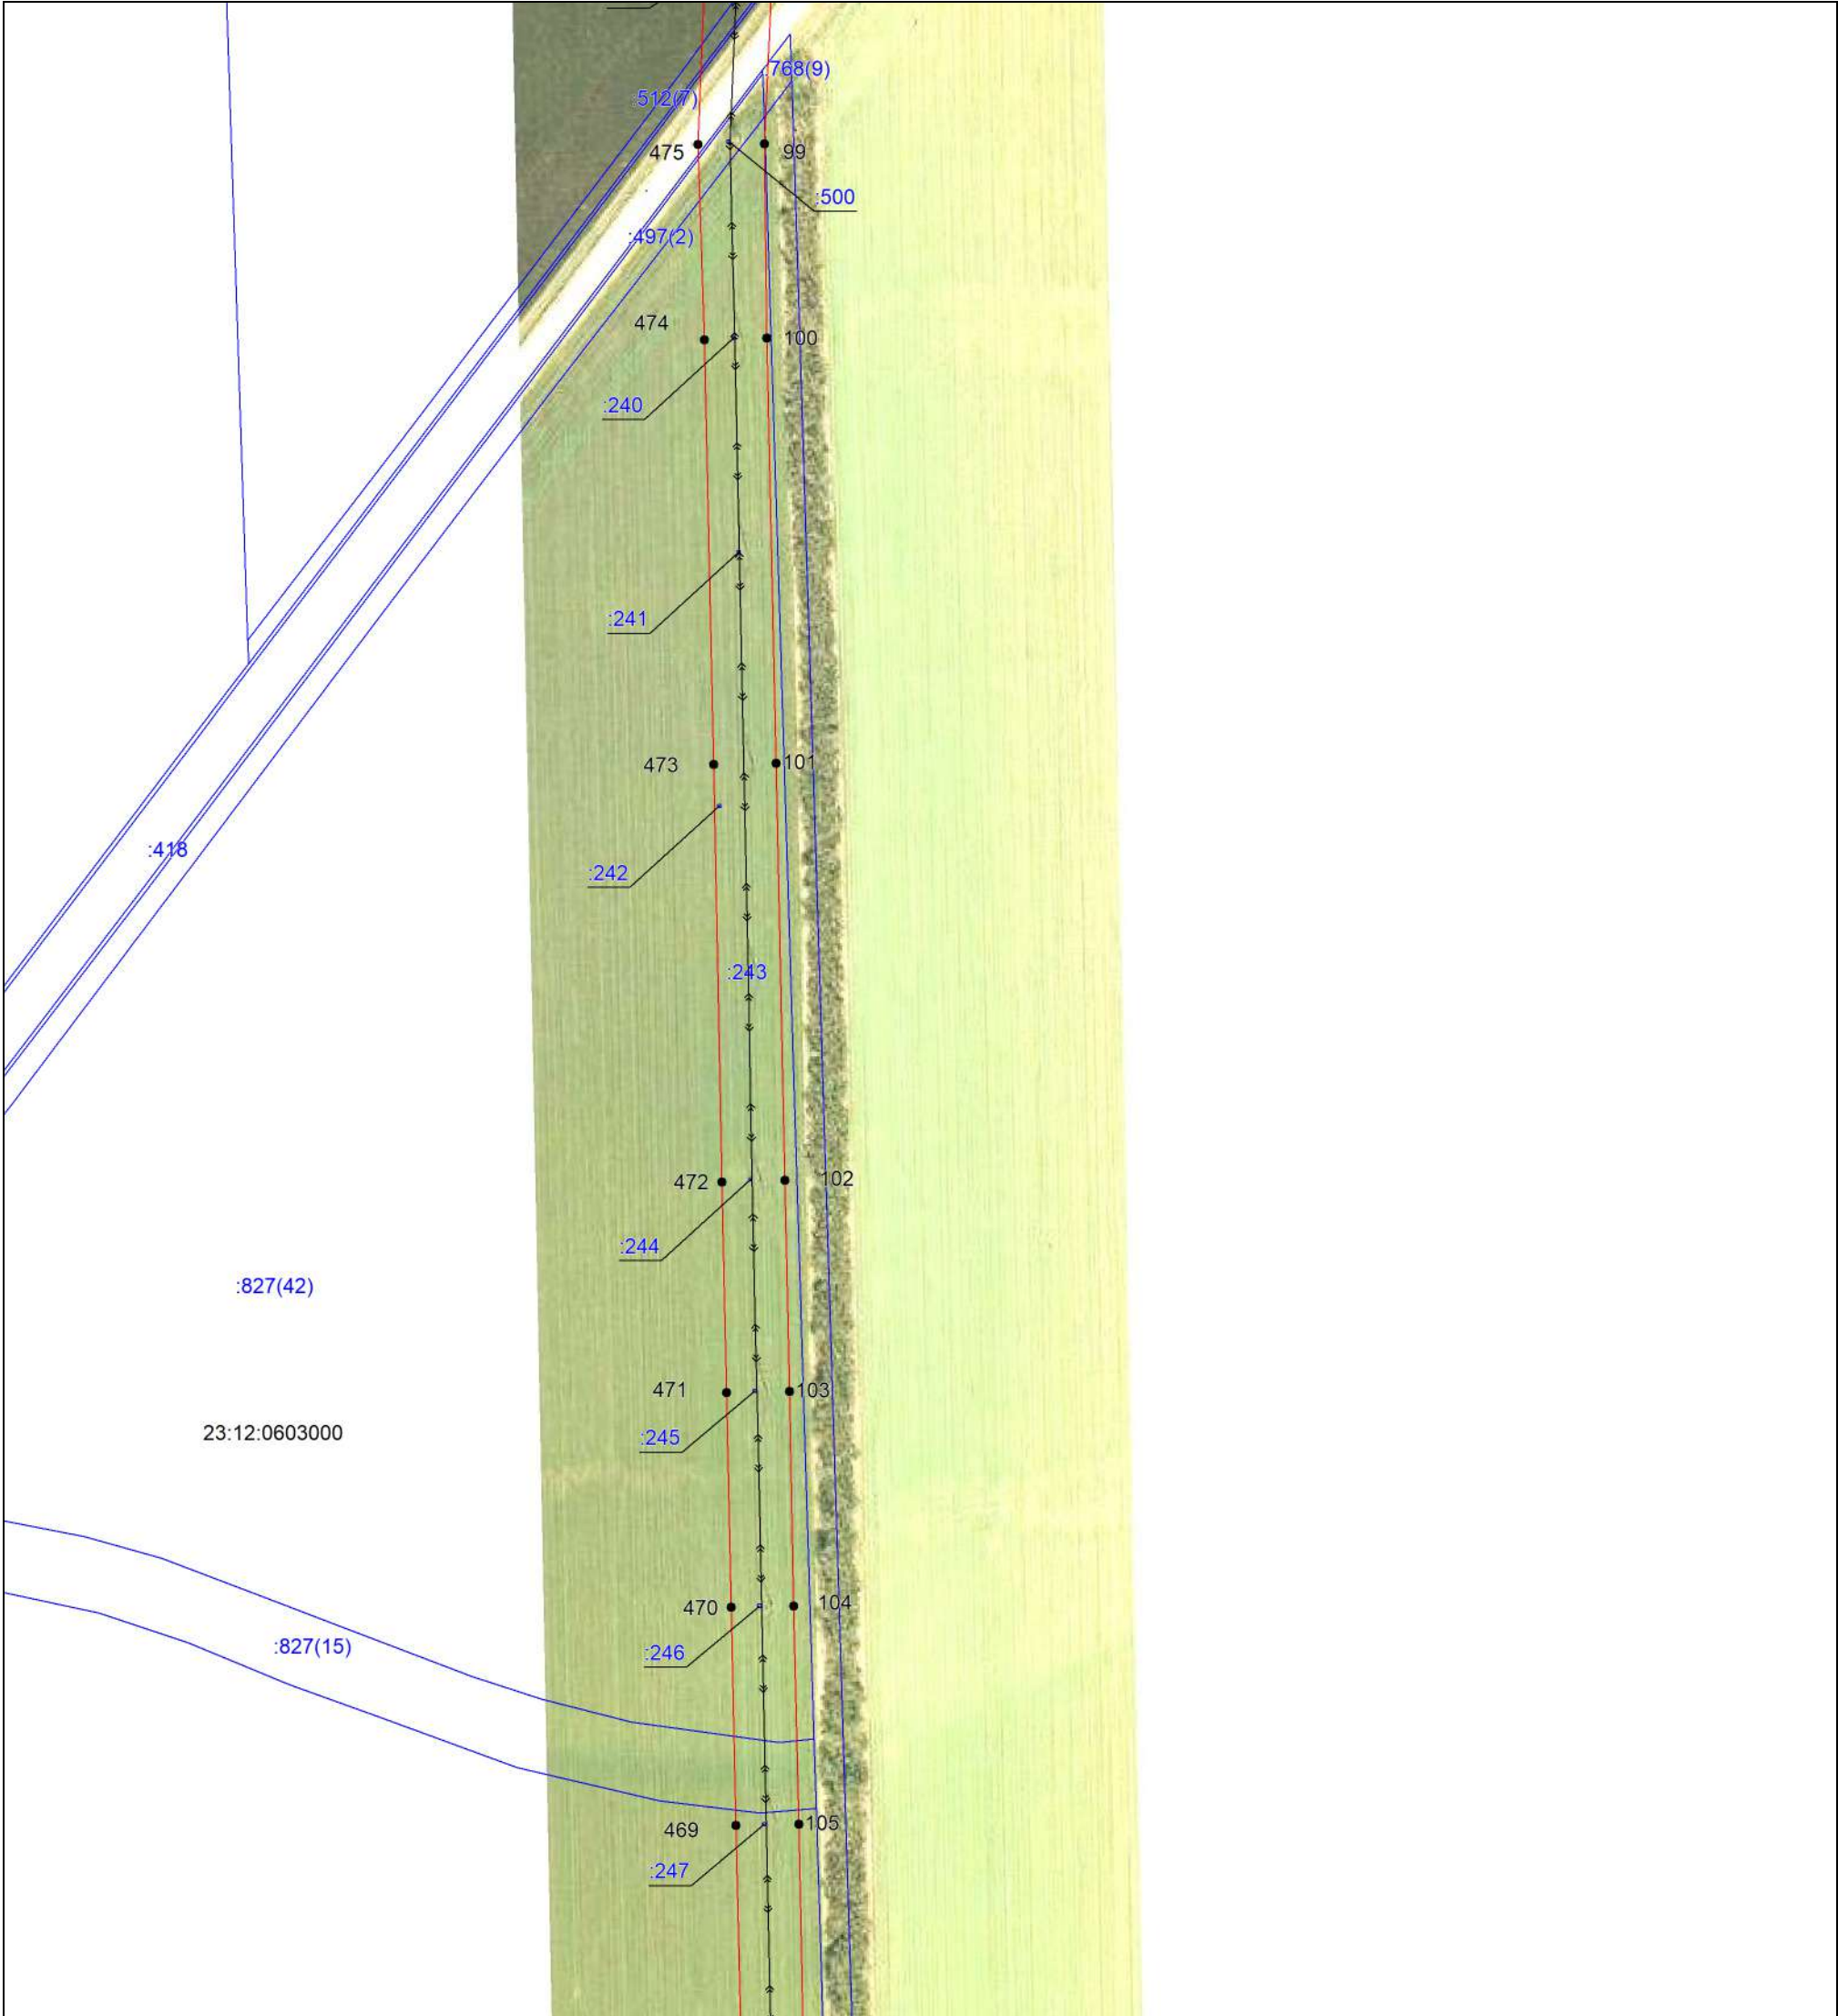


Масштаб 1:5000

Используемые условные знаки и обозначения:

- проектная граница публичного сервитута,
- местоположение инженерного сооружения,
- установленная граница муниципального образования,
- установленная граница населенного пункта,
- границы земельных участков, в отношении которых испрашивается публичный сервитут,
- граница кадастрового квартала,
- обозначение и номер характерной точки границы публичного сервитута,
- номер кадастрового квартала,
- кадастровые номера земельных участков, в отношении которых испрашивается публичный сервитут

Подпись Бондаренко Е. А. Дата 03 июня 2025 г.

Место для оттиска печати (при наличии) лица, составившего описание местоположения границ объекта

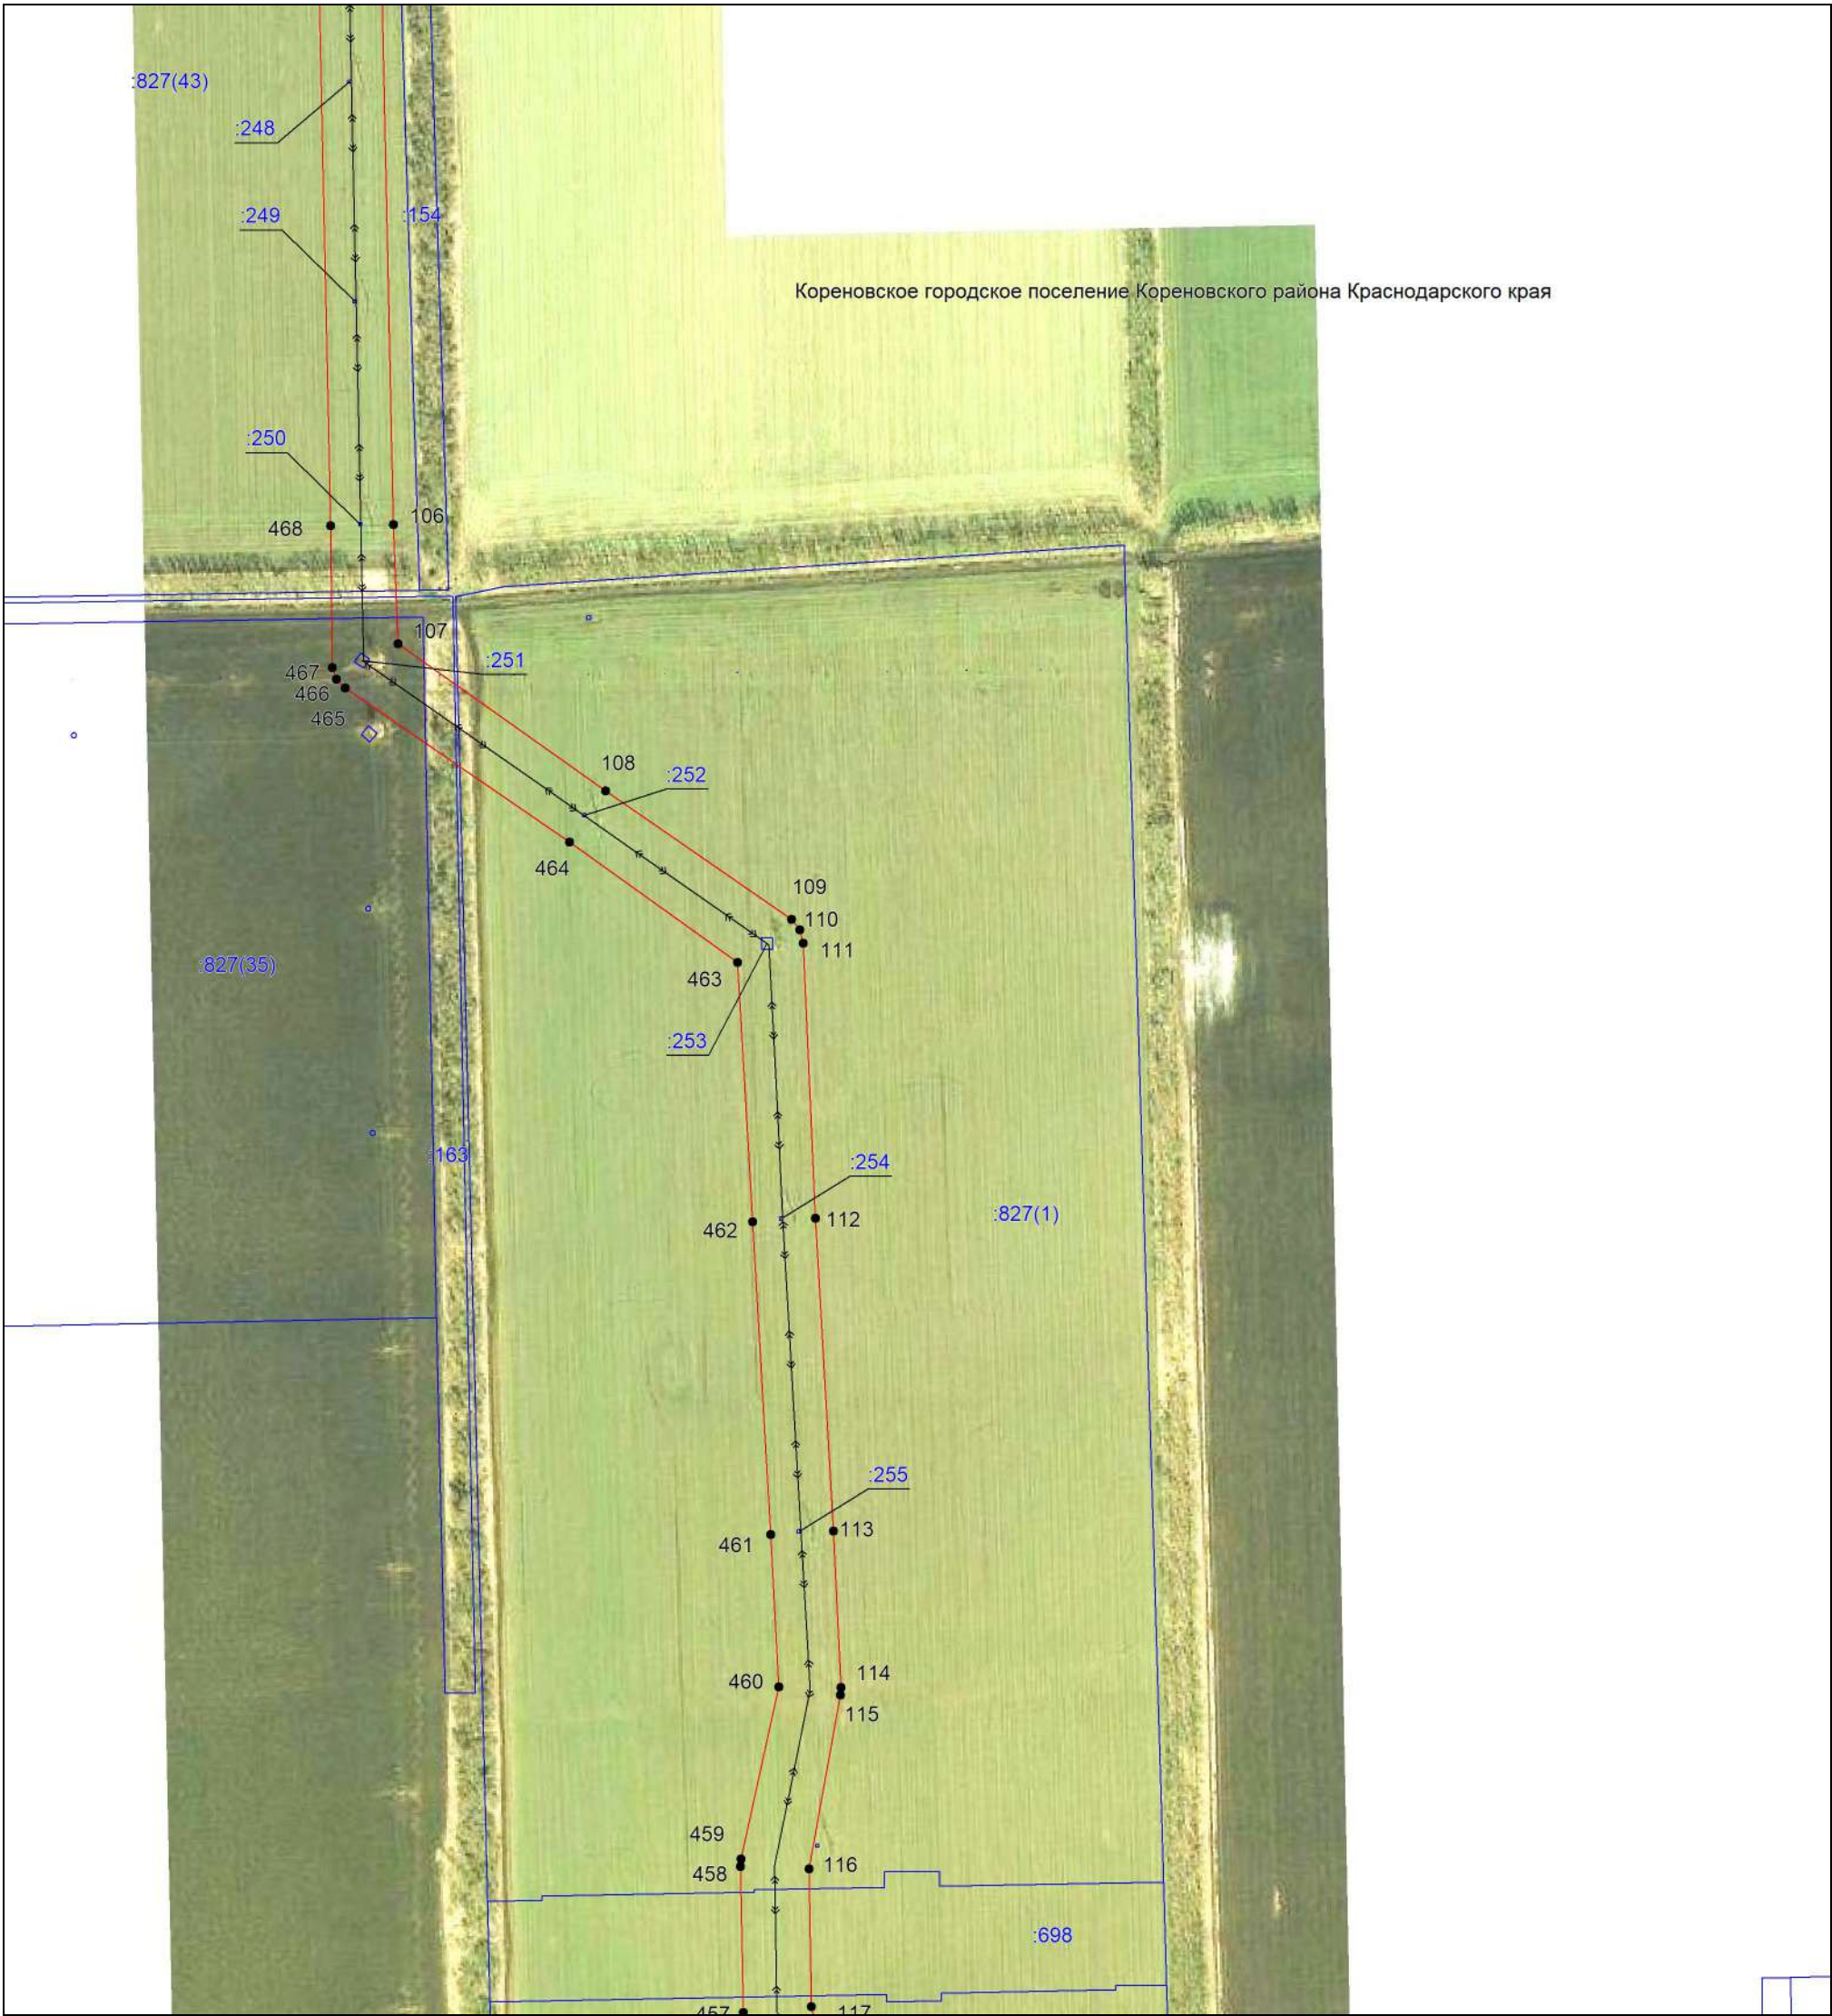


Масштаб 1:5000

Используемые условные знаки и обозначения:

- проектная граница публичного сервитута,
- местоположение инженерного сооружения,
- установленная граница муниципального образования,
- установленная граница населенного пункта,
- границы земельных участков, в отношении которых испрашивается публичный сервитут,
- граница кадастрового квартала,
- обозначение и номер характерной точки границы публичного сервитута,
- номер кадастрового квартала,
- кадастровые номера земельных участков, в отношении которых испрашивается публичный сервитут


Подпись Бондаренко Е. А. Дата 03 июня 2025 г.

Место для оттиска печати (при наличии) лица, составившего описание местоположения границ объекта

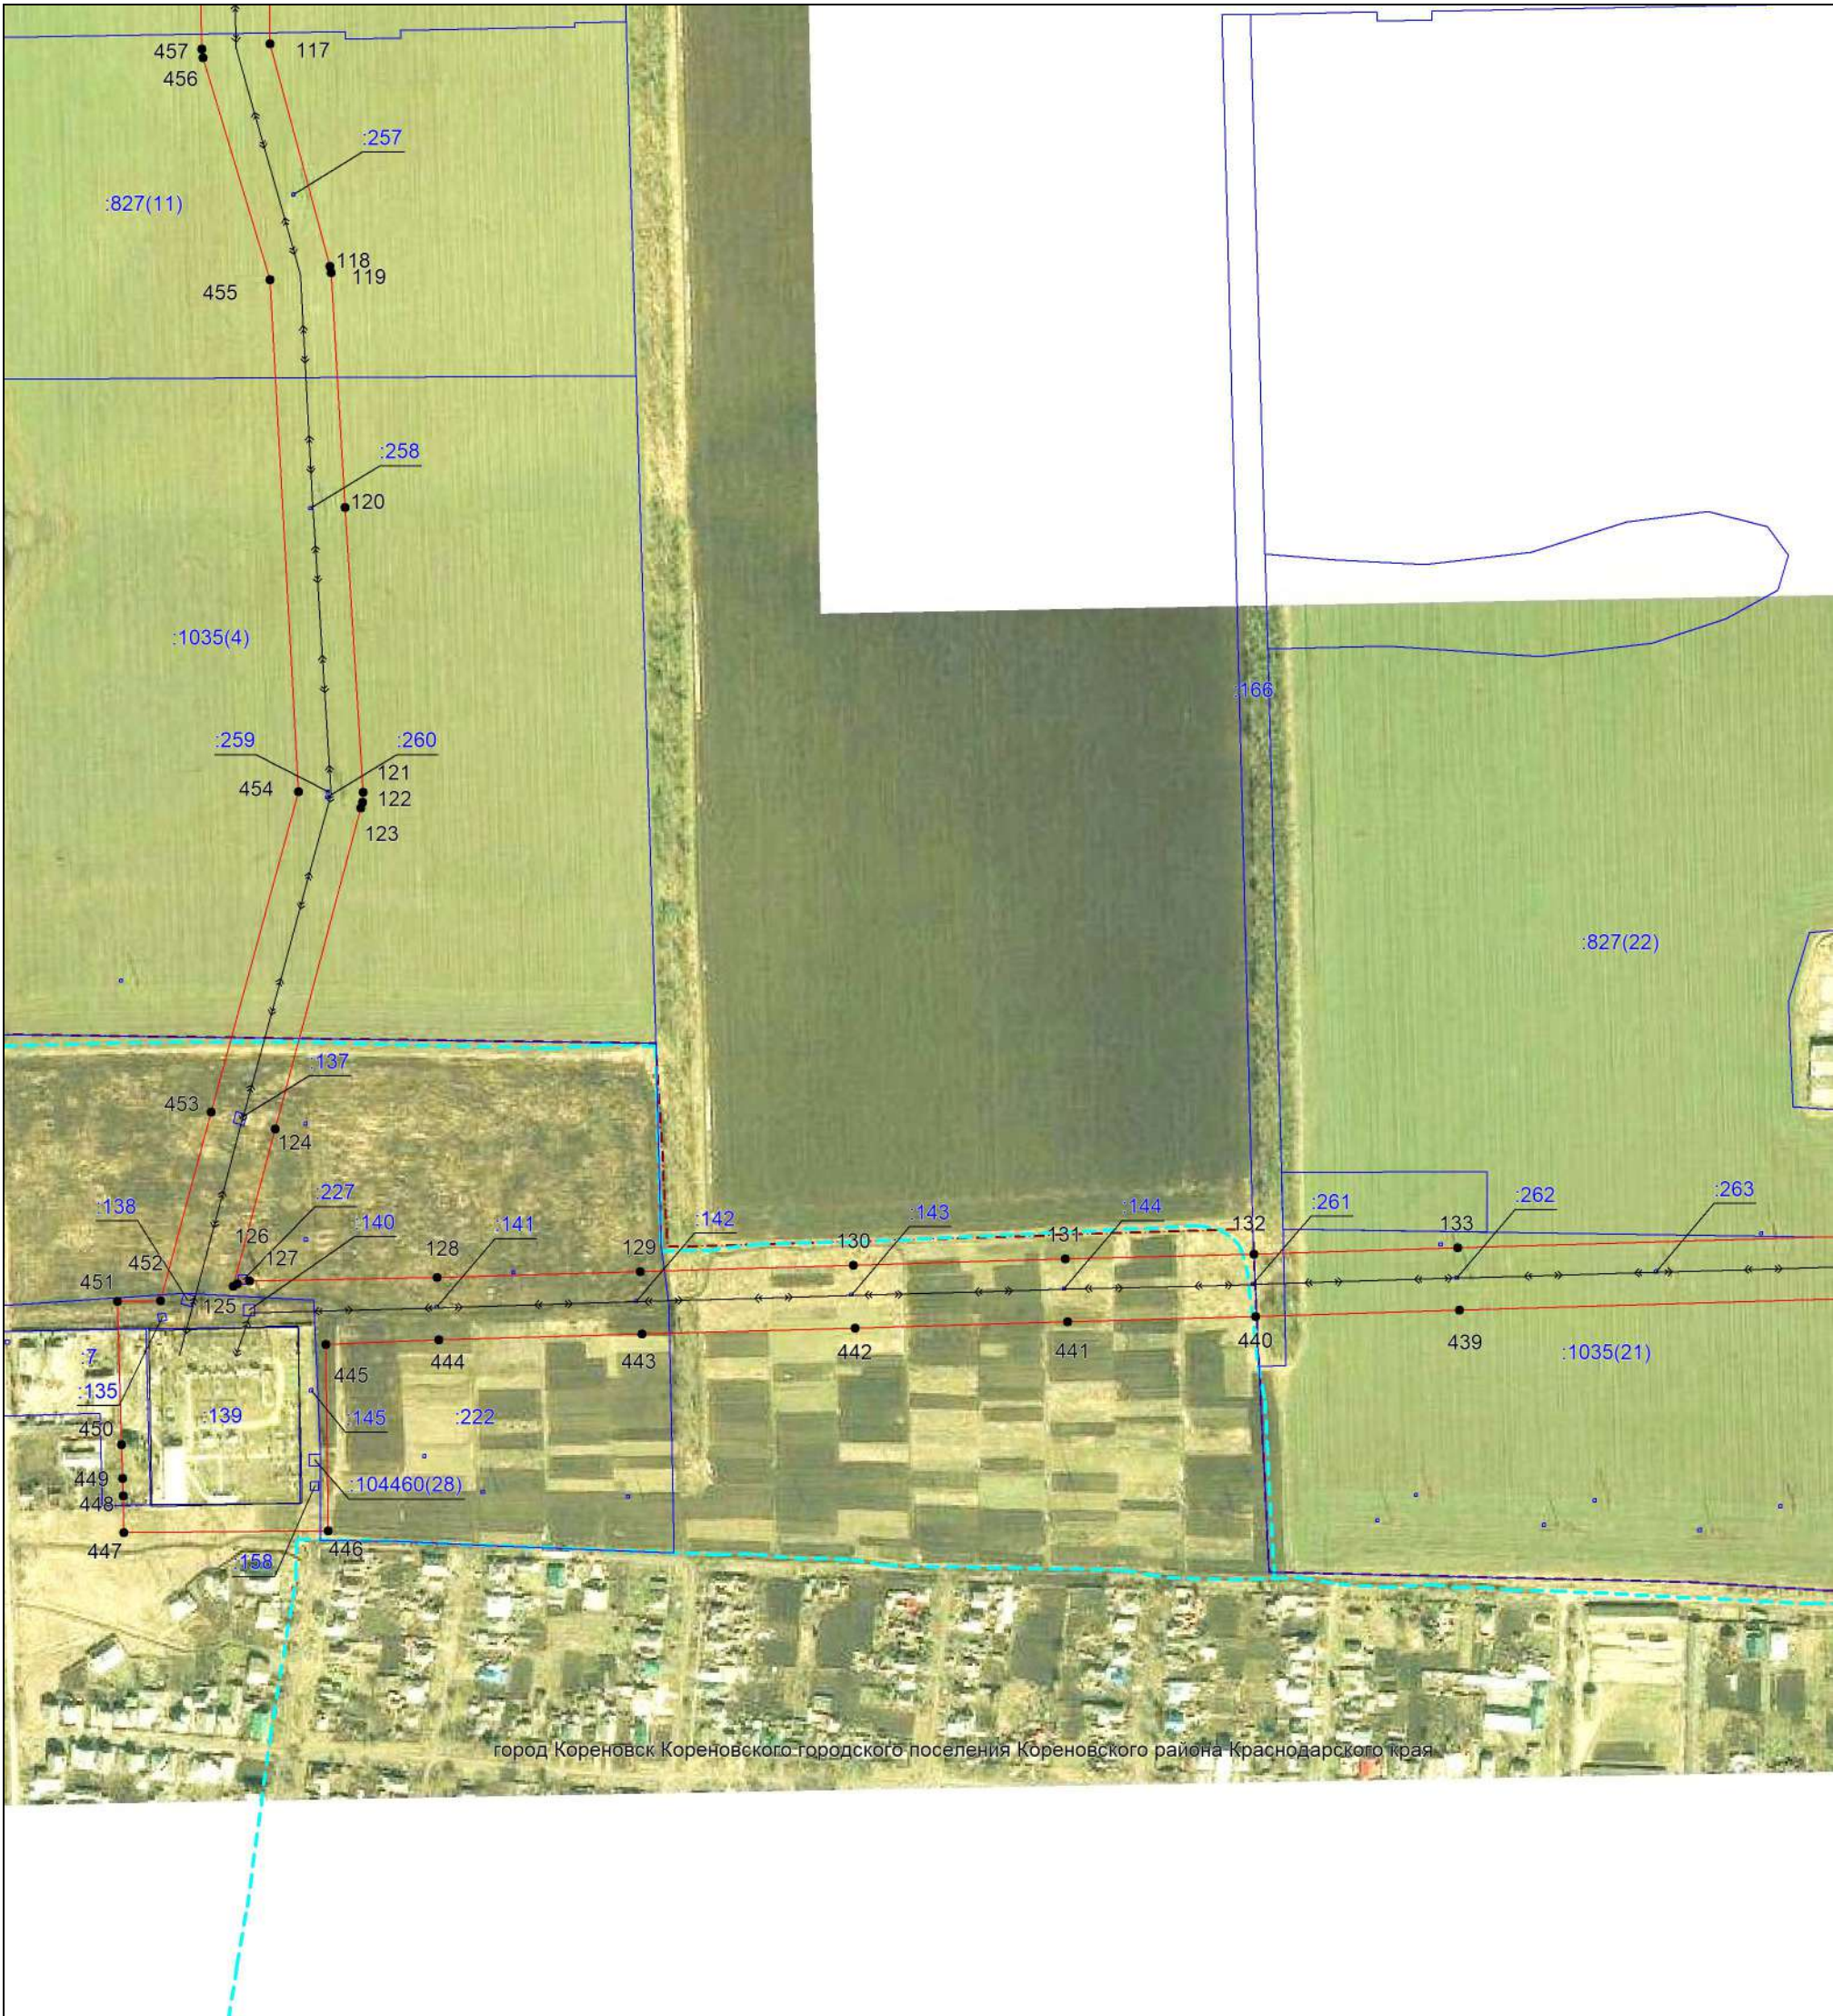

Масштаб 1:5000

- Используемые условные знаки и обозначения:
- проектная граница публичного сервитута,
 - местоположение инженерного сооружения,
 - установленная граница муниципального образования,
 - установленная граница населенного пункта,
 - границы земельных участков, в отношении которых испрашивается публичный сервитут,
 - граница кадастрового квартала,
 - обозначение и номер характерной точки границы публичного сервитута,
 - номер кадастрового квартала,
 - кадастровые номера земельных участков, в отношении которых испрашивается публичный сервитут
- Подпись  Бондаренко Е. А. Дата 03 июня 2025 г.
- Место для отиска печати (при наличии) лица, составившего описание местоположения границ объекта

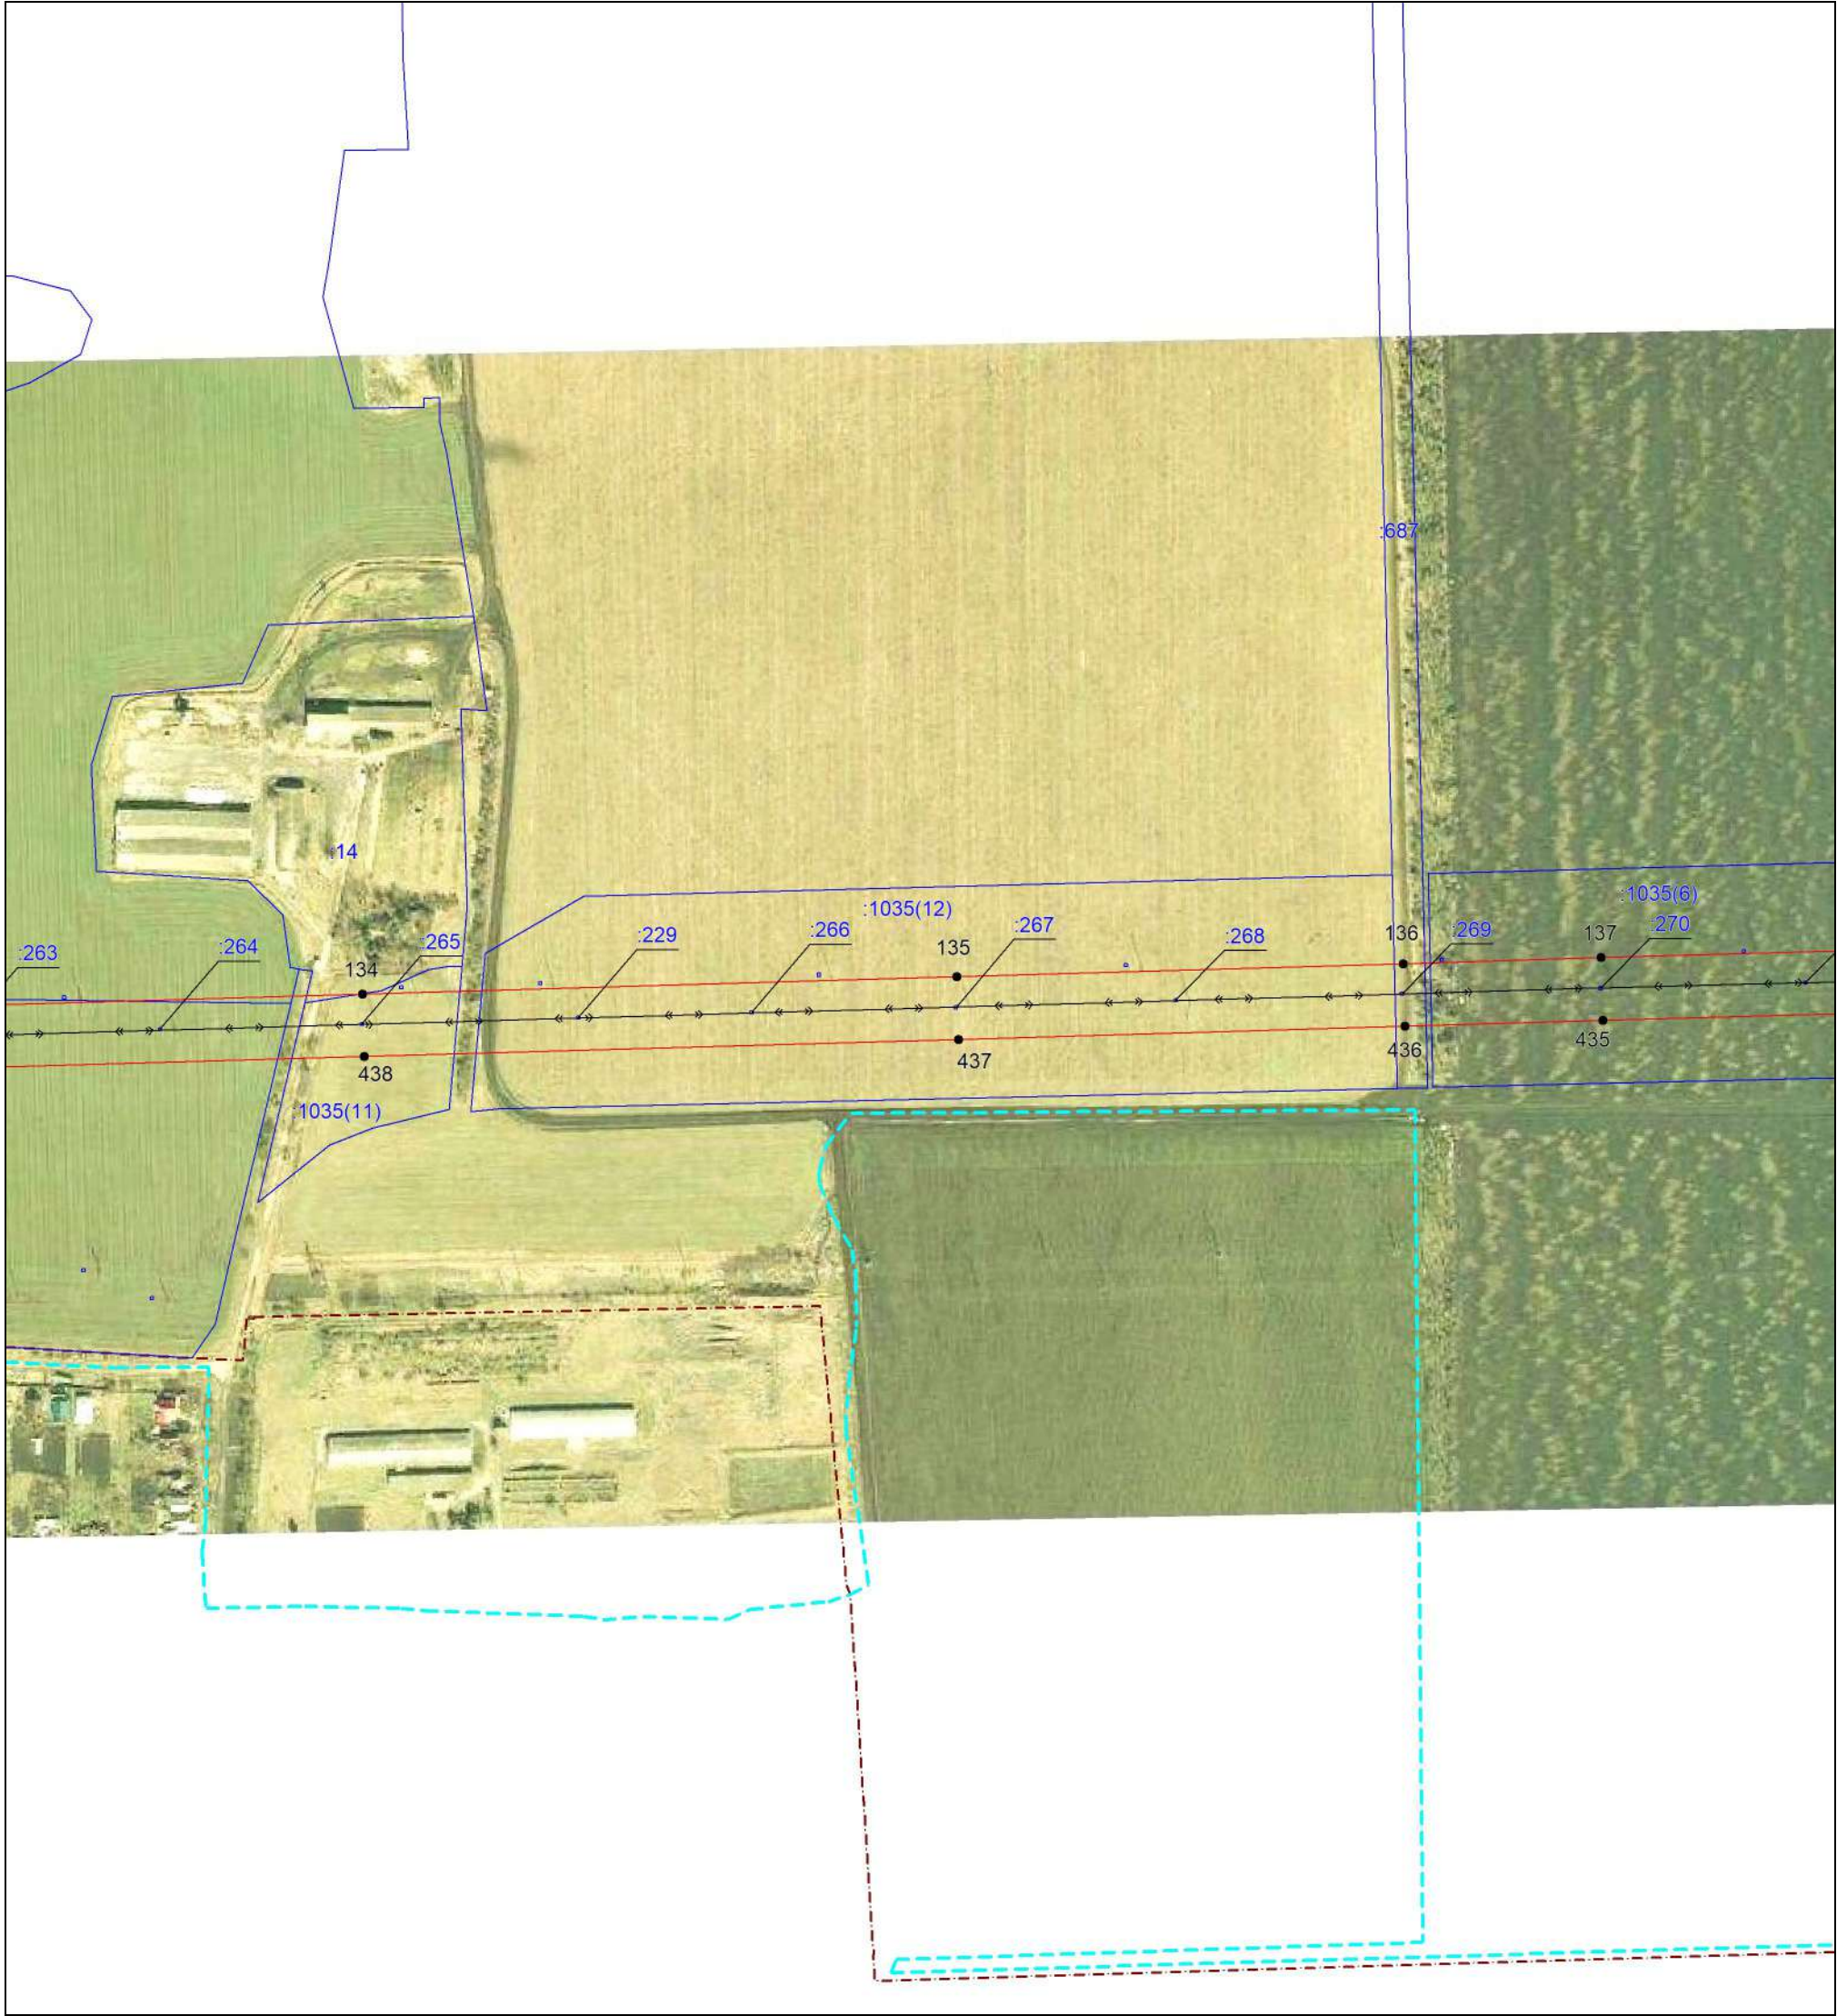


Масштаб 1:5000

Используемые условные знаки и обозначения:

- | | |
|---|---|
|  | – проектная граница публичного сервитута, |
|  | – местоположение инженерного сооружения, |
|  | – установленная граница муниципального образования, |
|  | – установленная граница населенного пункта, |
|  | – границы земельных участков, в отношении которых испрашивается публичный сервитут, |
|  | – граница кадастрового квартала, |
|  | – обозначение и номер характерной точки границы публичного сервитута, |
| 23:12:1002000 | – номер кадастрового квартала, |
| 1113 | – кадастровые номера земельных участков, в отношении которых испрашивается публичный сервитут |

Подпись Бондаренко Е. А. Дата 03 июня 2025 г.

Место для оттииска печати (при наличии) лица, составившего описание местоположения границ объекта

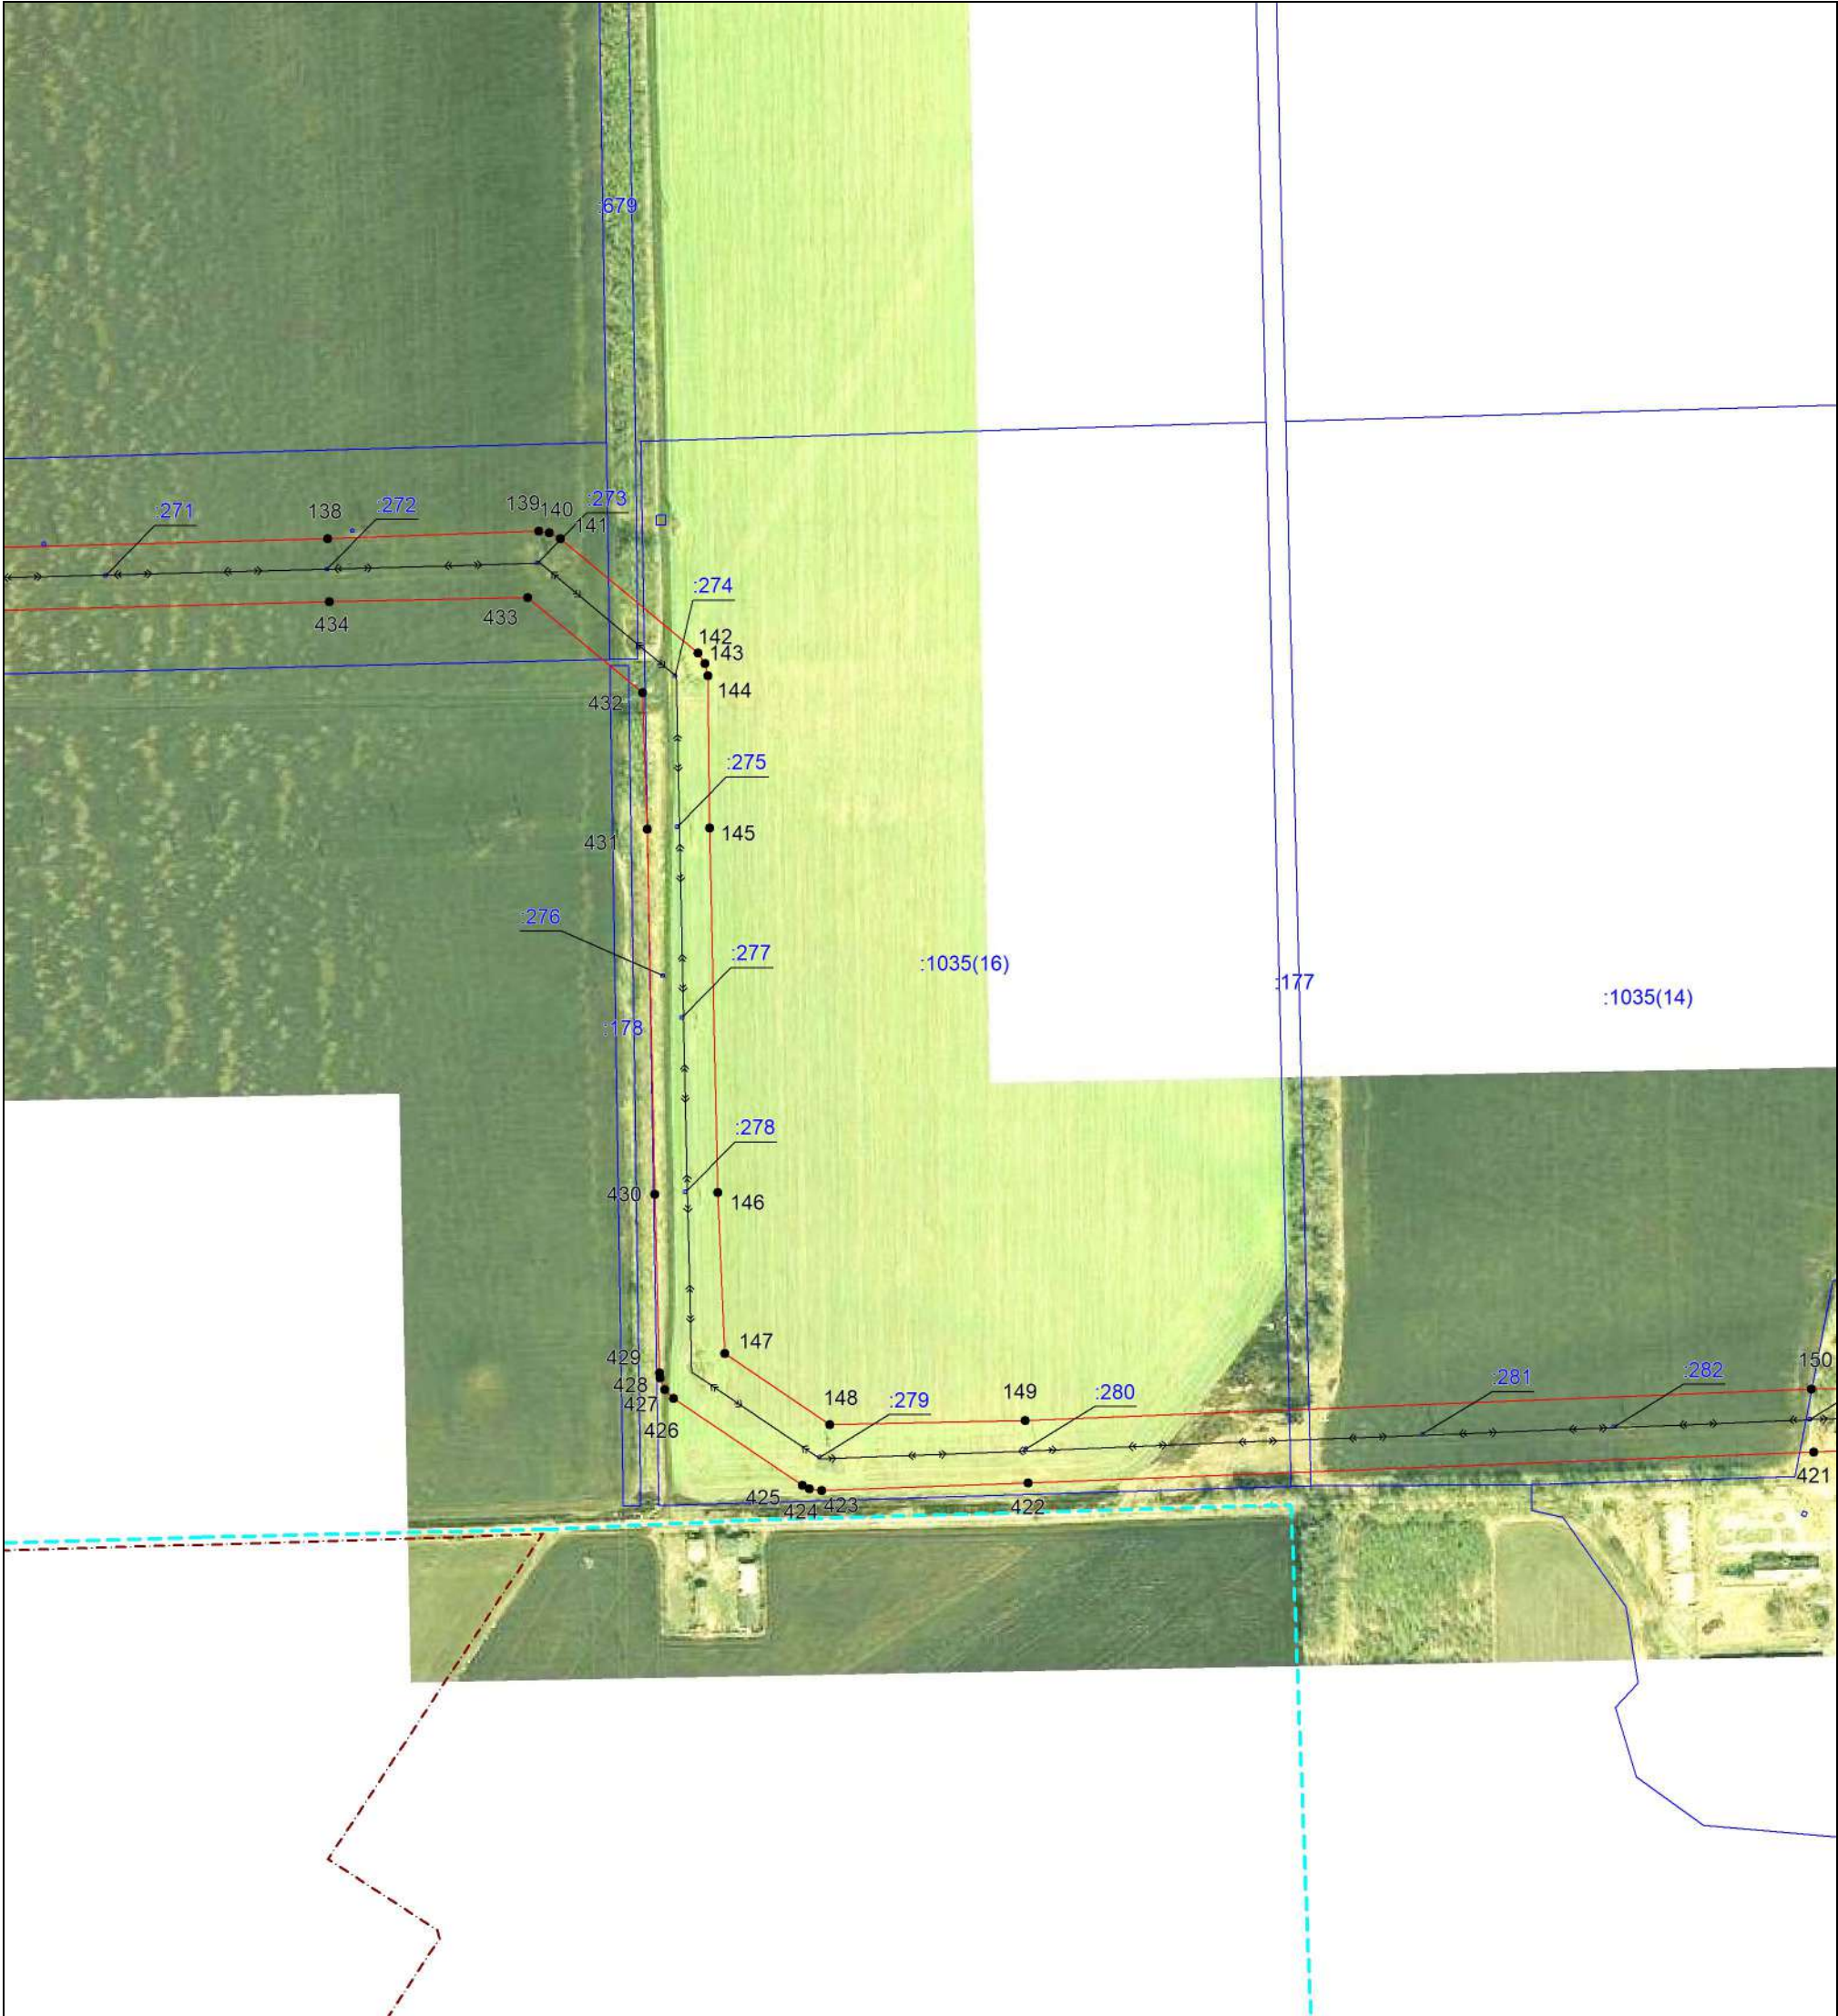


Масштаб 1:5000

Используемые условные знаки и обозначения:

- проектная граница публичного сервитута,
- местоположение инженерного сооружения,
- установленная граница муниципального образования,
- установленная граница населенного пункта,
- границы земельных участков, в отношении которых испрашивается публичный сервитут,
- граница кадастрового квартала,
- ² — обозначение и номер характерной точки границы публичного сервитута,
- 23:12:1002000 — номер кадастрового квартала,
- :1113 — кадастровые номера земельных участков, в отношении которых испрашивается публичный сервитут

Подпись Бондаренко Е. А. Дата 03 июня 2025 г.

Место для оттиска печати (при наличии) лица, составившего описание местоположения границ объекта

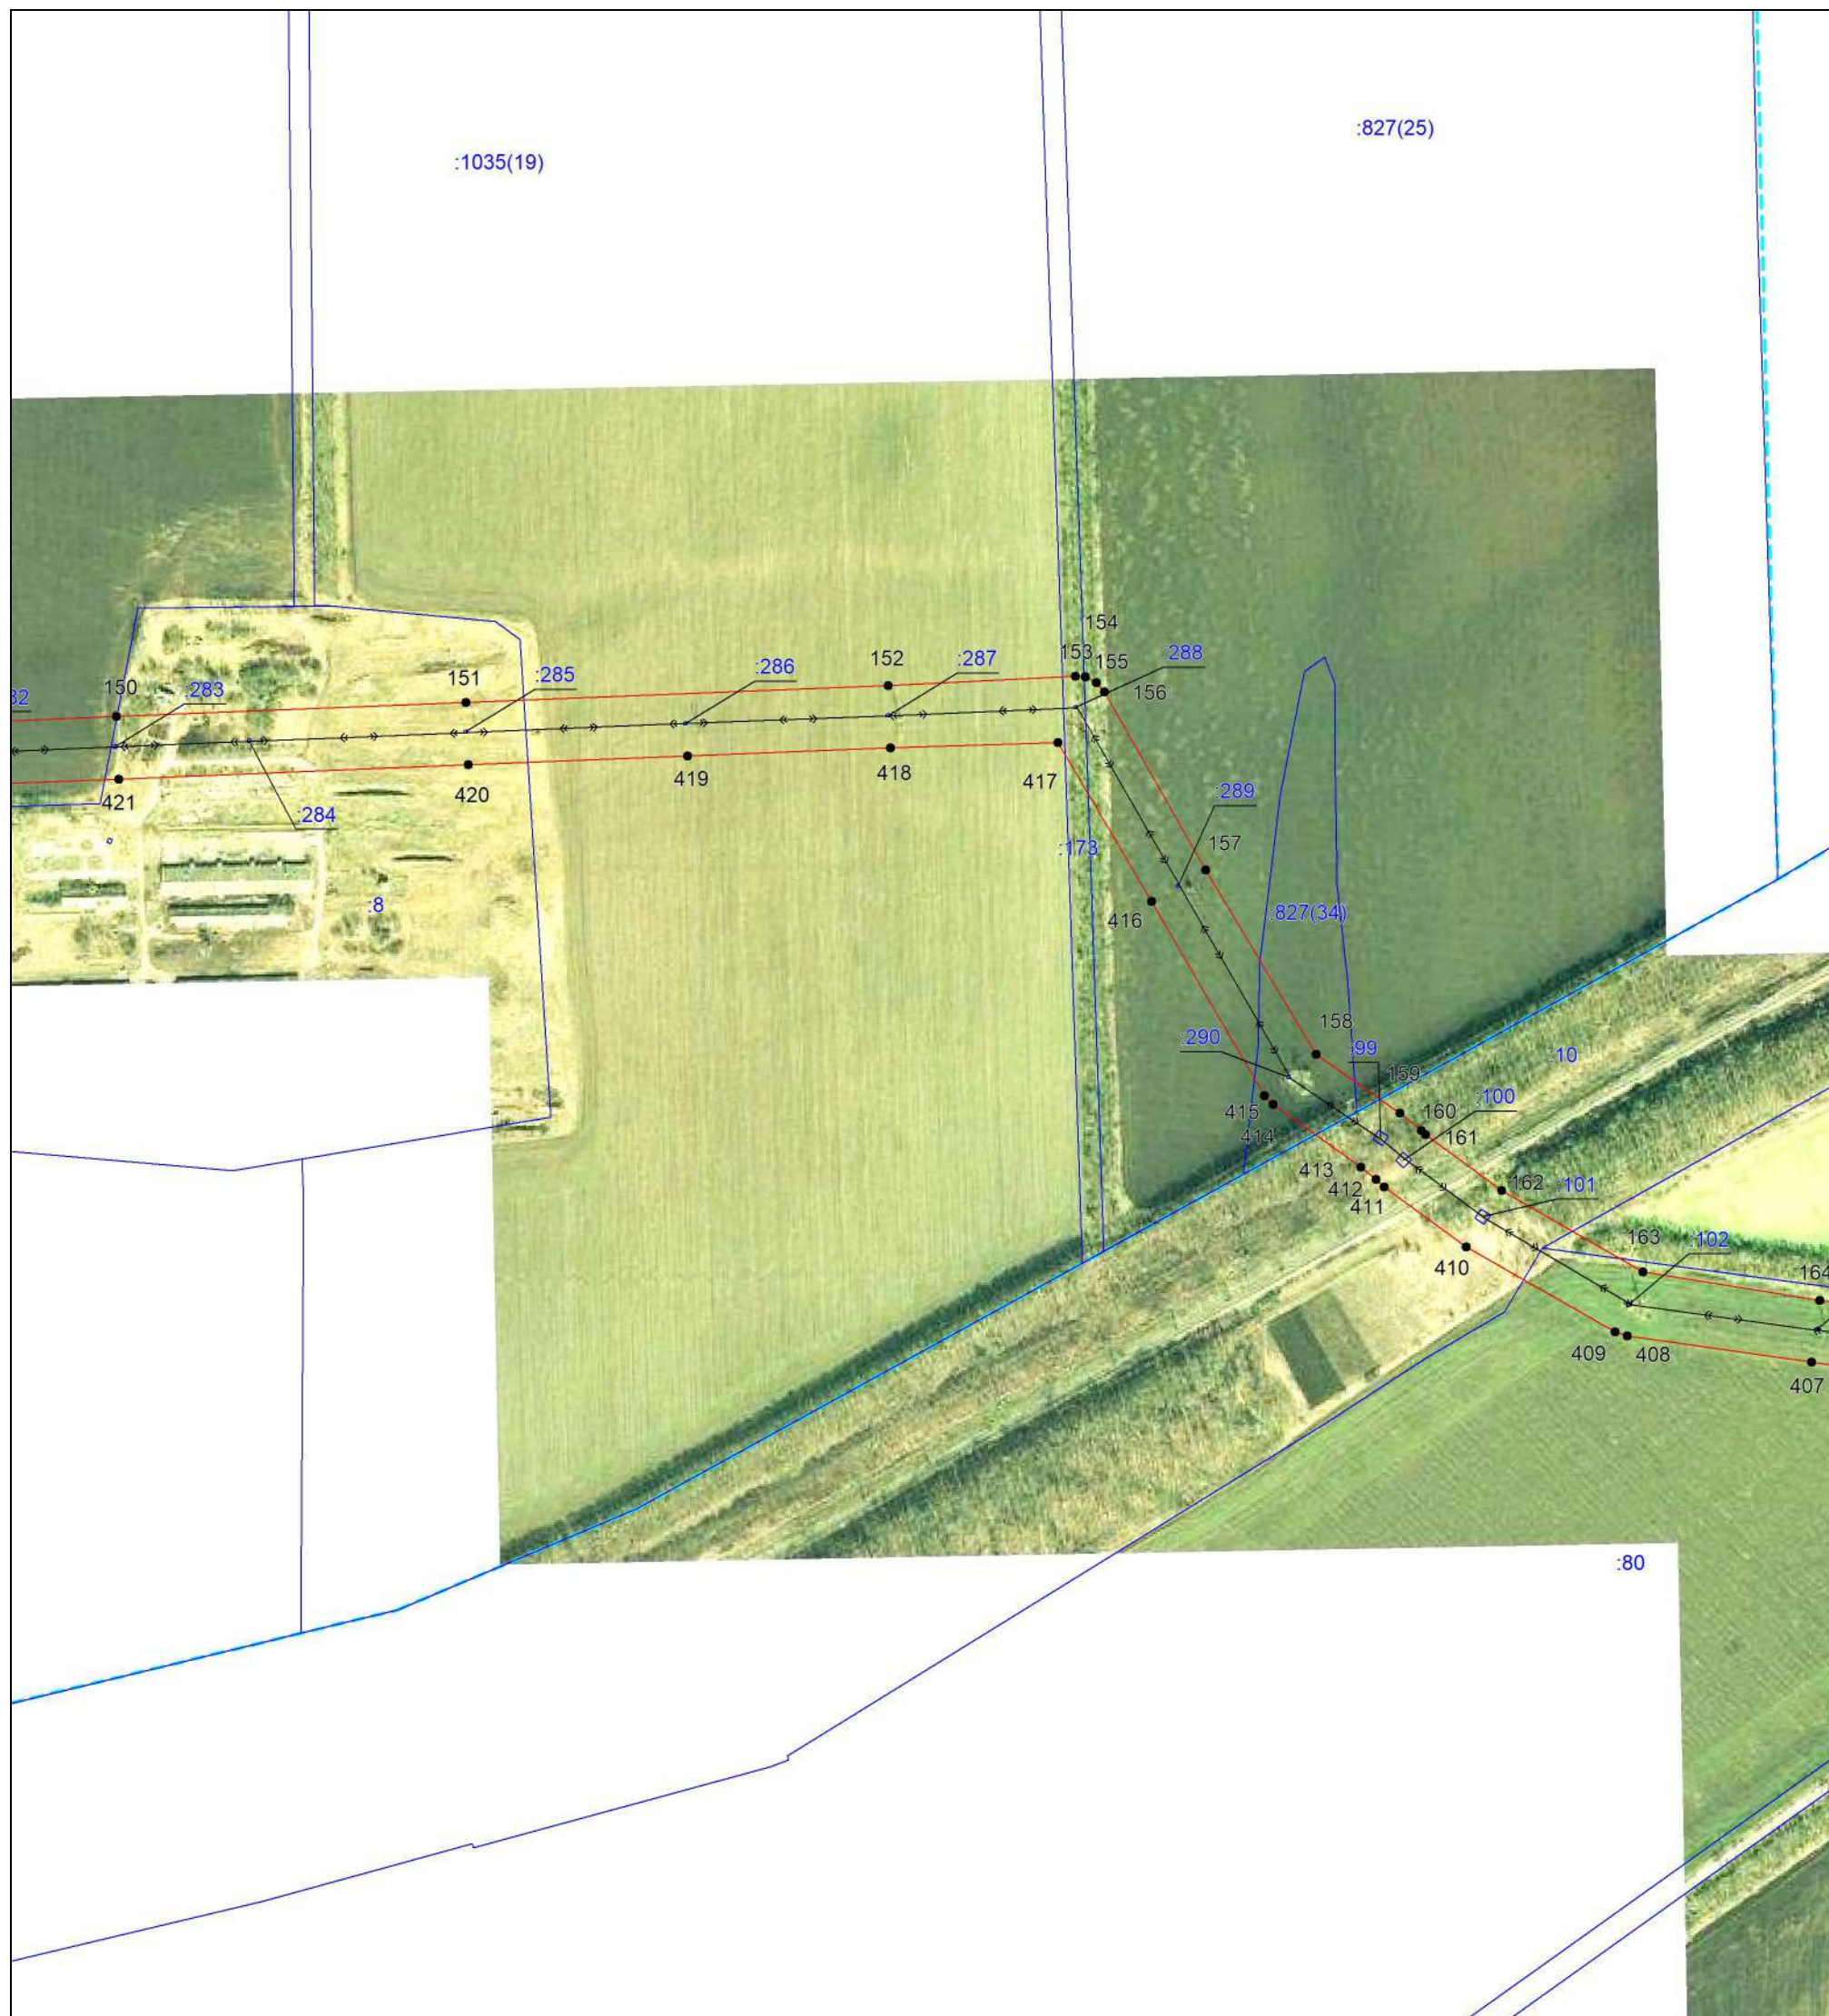

Используемые условные знаки и обозначения:

- | | |
|---------------|---|
| | – проектная граница публичного сервитута, |
| | – местоположение инженерного сооружения, |
| | – установленная граница муниципального образования, |
| | – установленная граница населенного пункта, |
| | – границы земельных участков, в отношении которых испрашивается публичный сервитут, |
| | – граница кадастрового квартала, |
| | – обозначение и номер характерной точки границы публичного сервитута, |
| 23:12:1002000 | – номер кадастрового квартала, |
| 1113 | – кадастровые номера земельных участков, в отношении которых испрашивается публичный сервитут |

Подпись Бондаренко Е. А. Дата 03июня 2025 г.

Место для оттиска печати (при наличии) лица, составившего описание местоположения границ объекта



23:12:0614000

Масштаб 1:5000

Используемые условные знаки и обозначения:

- | | |
|---|---|
|  | – проектная граница публичного сервитута, |
|  | – местоположение инженерного сооружения, |
|  | – установленная граница муниципального образования, |
|  | – установленная граница населенного пункта, |
|  | – границы земельных участков, в отношении которых испрашивается публичный сервитут, |
|  | – граница кадастрового квартала, |
|  | – обозначение и номер характерной точки границы публичного сервитута, |
| 23:12:1002000 | – номер кадастрового квартала, |
| 1113 | – кадастровые номера земельных участков, в отношении которых испрашивается публичный сервитут |

Подпись Бондаренко Е. А. Дата 03 июня 2025 г.

Место для оттиска печати (при наличии) лица, составившего описание местоположения границ объекта



Масштаб 1:5000

- Используемые условные знаки и обозначения:
- проектная граница публичного сервитута,
 - местоположение инженерного сооружения,
 - установленная граница муниципального образования,
 - установленная граница населенного пункта,
 - границы земельных участков, в отношении которых испрашивается публичный сервитут,
 - граница кадастрового квартала,
 - обозначение и номер характерной точки границы публичного сервитута,
 - номер кадастрового квартала,
 - кадастровые номера земельных участков, в отношении которых испрашивается публичный сервитут
- Подпись Бондаренко Е. А. Дата 03июня 2025 г.
- Место для оттиска печати (при наличии) лица, составившего описание местоположения границ объекта



Масштаб 1:5000

Используемые условные знаки и обозначения:

- | | |
|---|---|
|  | – проектная граница публичного сервитута, |
|  | – местоположение инженерного сооружения, |
|  | – установленная граница муниципального образования, |
|  | – установленная граница населенного пункта, |
|  | – границы земельных участков, в отношении которых испрашивается публичный сервитут, |
|  | – граница кадастрового квартала, |
|  | – обозначение и номер характерной точки границы публичного сервитута, |
| 23:12:1002000 | – номер кадастрового квартала, |
| 1113 | – кадастровые номера земельных участков, в отношении которых испрашивается публичный сервитут |

Подпись Бондаренко Е. А. Дата 03июня 2025 г.

Место для оттиска печати (при наличии) лица, составившего описание местоположения границ объекта



Масштаб 1:5000

Используемые условные знаки и обозначения:

- проектная граница публичного сервитута,
- местоположение инженерного сооружения,
- установленная граница муниципального образования,
- установленная граница населенного пункта,
- границы земельных участков, в отношении которых испрашивается публичный сервитут,
- граница кадастрового квартала,
- обозначение и номер характерной точки границы публичного сервитута,
- номер кадастрового квартала,
- кадастровые номера земельных участков, в отношении которых испрашивается публичный сервитут

Подпись  Бондаренко Е. А. Дата 03 июня 2025 г.

Место для оттиска печати (при наличии) лица, составившего описание местоположения границ объекта





Масштаб 1:5000


Используемые условные знаки и обозначения:

- проектная граница публичного сервитута,
- место положение инженерного сооружения,
- установленная граница муниципального образования,
- установленная граница населенного пункта,
- границы земельных участков, в отношении которых испрашивается публичный сервитут,
- граница кадастрового квартала,
- обозначение и номер характерной точки границы публичного сервитута,
- 23:12:1002000 номер кадастрового квартала,
- :1113 кадастровые номера земельных участков, в отношении которых испрашивается публичный сервитут

Подпись Бондаренко Е. А. Дата 03 июня 2025 г.

Место для оттиска печати (при наличии) лица, составившего описание местоположения границ объекта



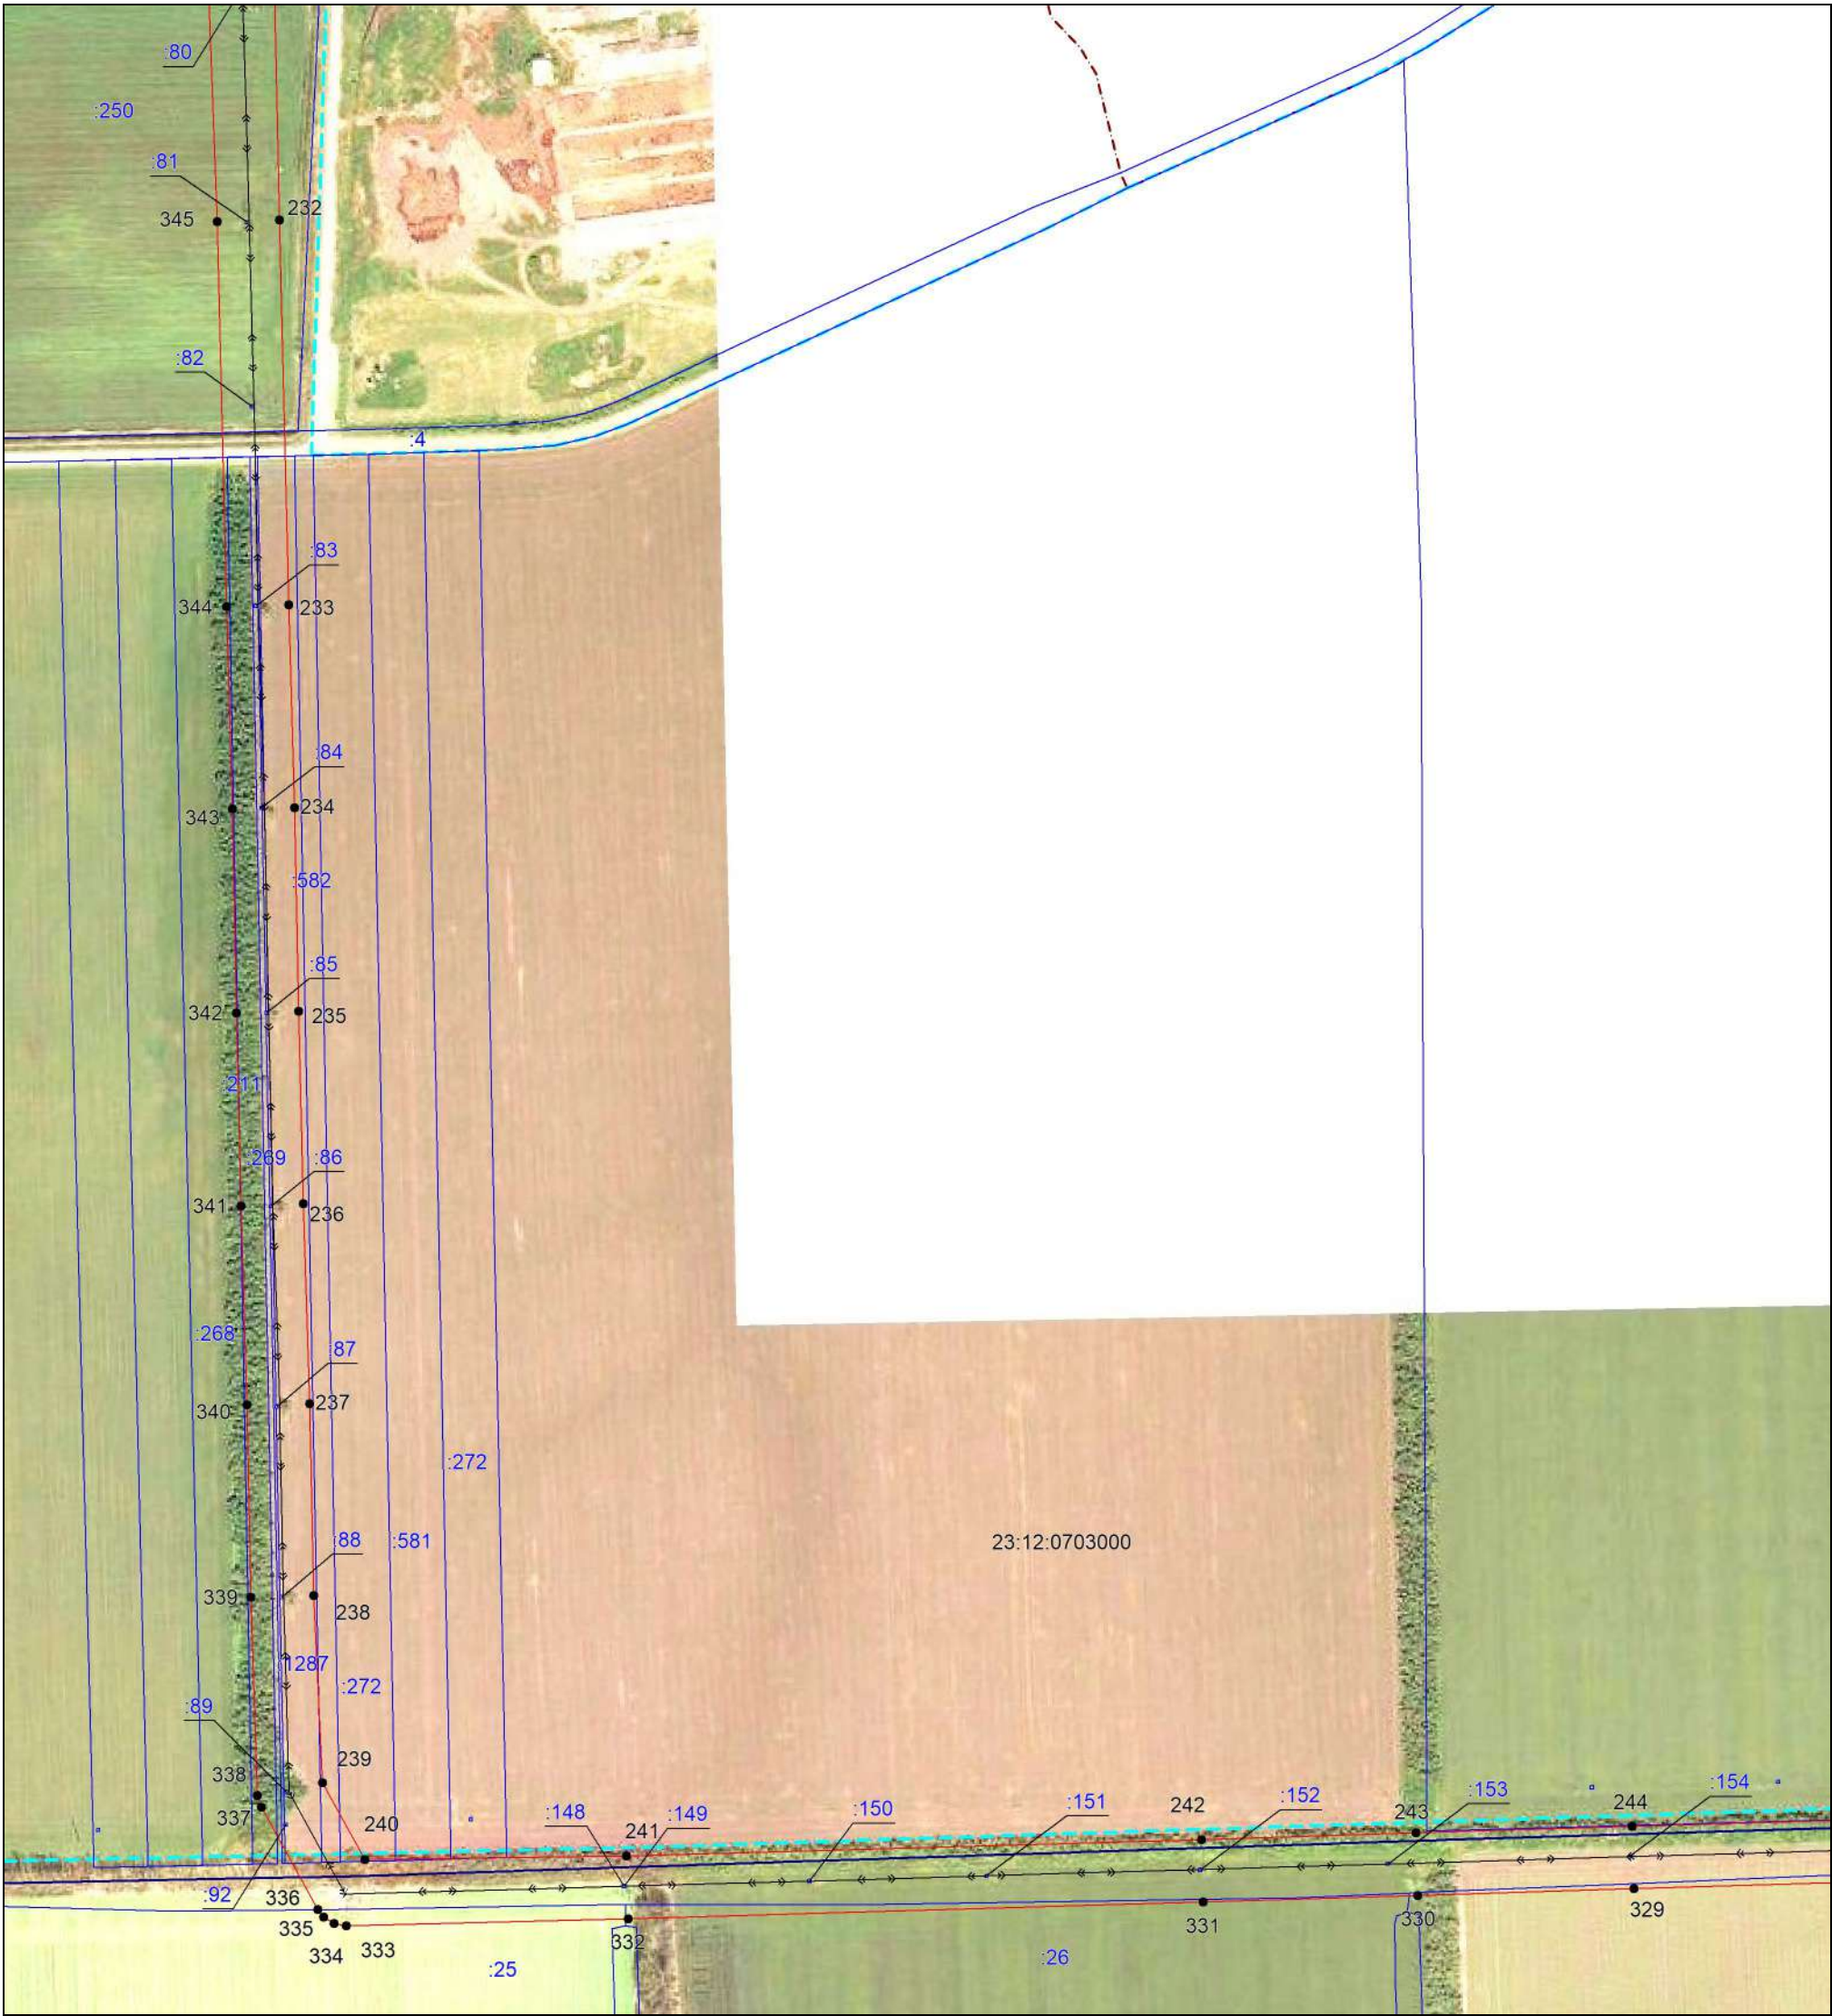

Масштаб 1:5000

Используемые условные знаки и обозначения:

- проектная граница публичного сервитута,
- местоположение инженерного сооружения,
- установленная граница муниципального образования,
- установленная граница населенного пункта,
- границы земельных участков, в отношении которых испрашивается публичный сервитут,
- граница кадастрового квартала,
- 2 — обозначение и номер характерной точки границы публичного сервитута,
- 23:12:1002000 — номер кадастрового квартала,
- :1113 — кадастровые номера земельных участков, в отношении которых испрашивается публичный сервитут

Подпись Бондаренко Е. А. Дата 03 июня 2025 г.

Место для оттиска печати (при наличии) лица, составившего описание местоположения границ объекта



Масштаб 1:5000

Используемые условные знаки и обозначения:

- проектная граница публичного сервитута,
- местоположение инженерного сооружения,
- установленная граница муниципального образования,
- установленная граница населенного пункта,
- границы земельных участков, в отношении которых испрашивается публичный сервитут,
- граница кадастрового квартала,
- обозначение и номер характерной точки границы публичного сервитута,
- номер кадастрового квартала,
- кадастровые номера земельных участков, в отношении которых испрашивается публичный сервитут

Подпись Бондаренко Е. А. Дата 03 июня 2025 г.

Место для оттиска печати (при наличии) лица, составившего описание местоположения границ объекта

Выносной лист №26




Масштаб 1:5000

Используемые условные знаки и обозначения:

- | | |
|---|---|
|  | – проектная граница публичного сервитута, |
|  | – местоположение инженерного сооружения, |
|  | – установленная граница муниципального образования, |
|  | – установленная граница населенного пункта, |
|  | – границы земельных участков, в отношении которых испрашивается публичный сервитут, |
|  | – граница кадастрового квартала, |
|  | – обозначение и номер характерной точки границы публичного сервитута, |
| 23:12:1002000 | – номер кадастрового квартала, |
| 1113 | – кадастровые номера земельных участков, в отношении которых испрашивается публичный сервитут |

Подпись Бондаренко Е. А. Дата 03июня 2025 г.

Место для оттиска печати (при наличии) лица, составившего описание местоположения границ объекта

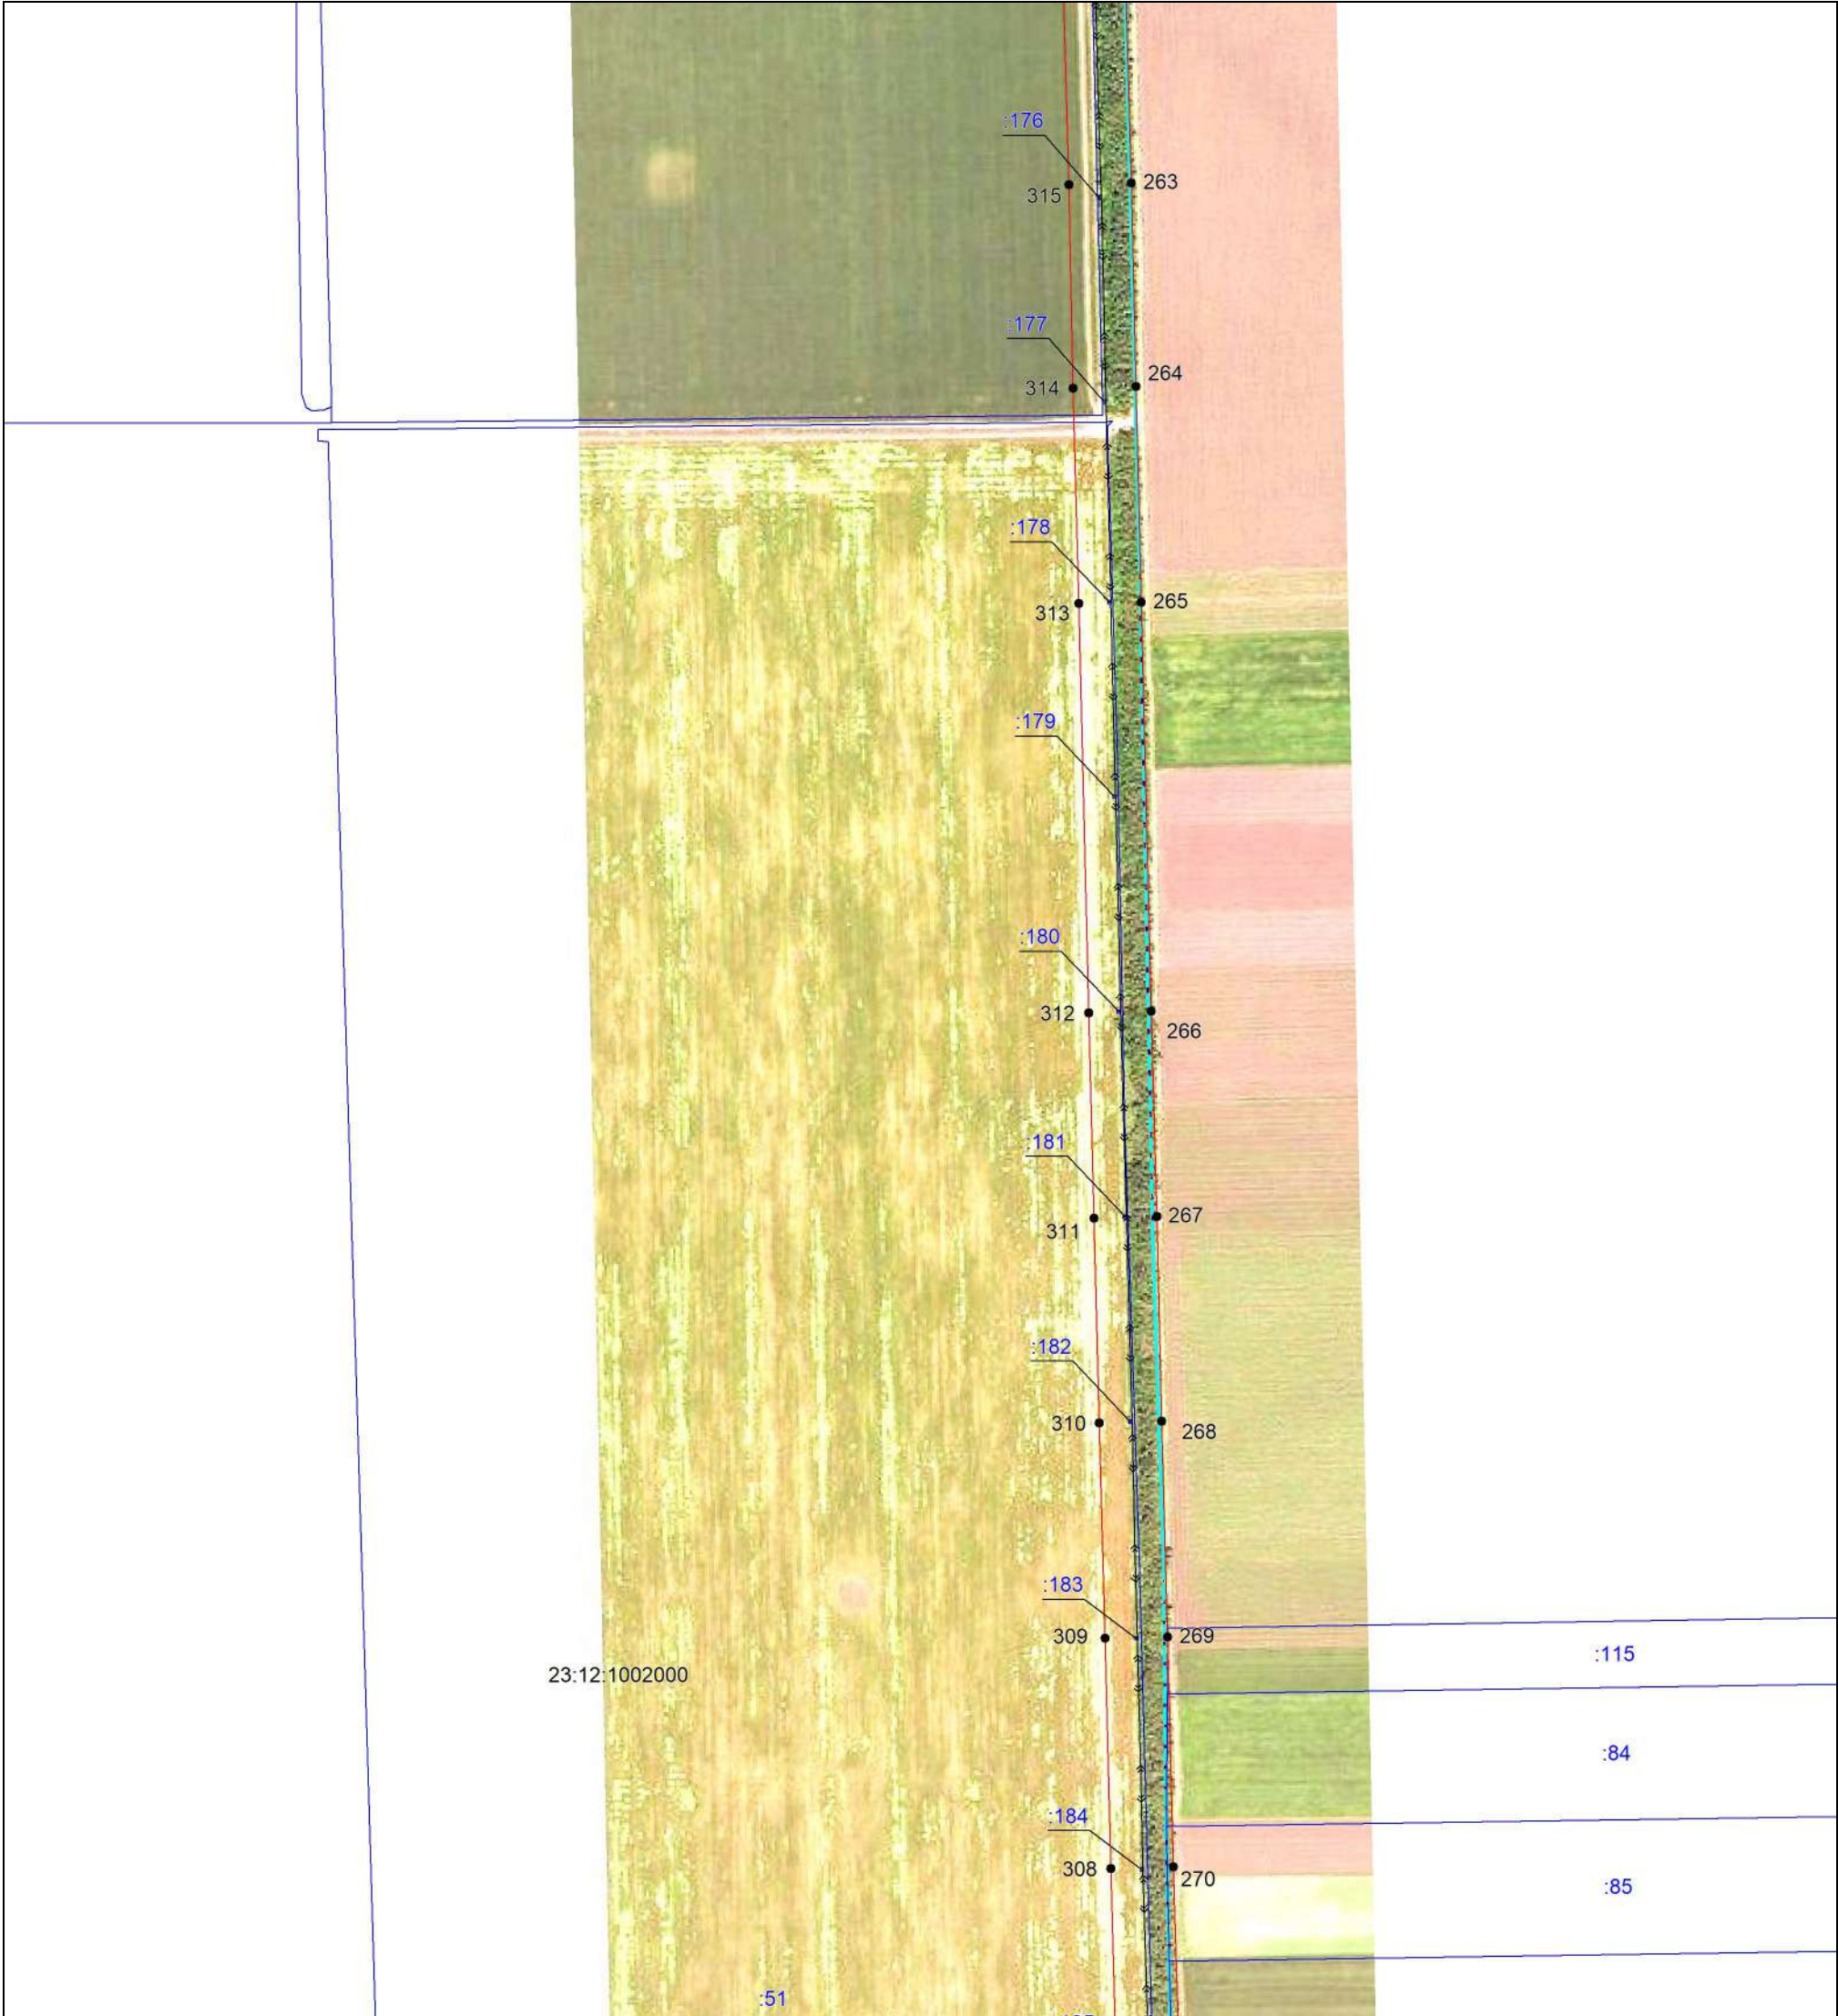


Масштаб 1:5000

Используемые условные знаки и обозначения:

- проектная граница публичного сервитута,
- местоположение инженерного сооружения,
- установленная граница муниципального образования,
- установленная граница населенного пункта,
- границы земельных участков, в отношении которых испрашивается публичный сервитут,
- граница кадастрового квартала,
- ² — обозначение и номер характерной точки границы публичного сервитута,
- 23:12:1002000 — номер кадастрового квартала,
- :1113 — кадастровые номера земельных участков, в отношении которых испрашивается публичный сервитут

Подпись Бондаренко Е. А. Дата 03июня 2025 г.

Место для оттиска печати (при наличии) лица, составившего описание местоположения границ объекта

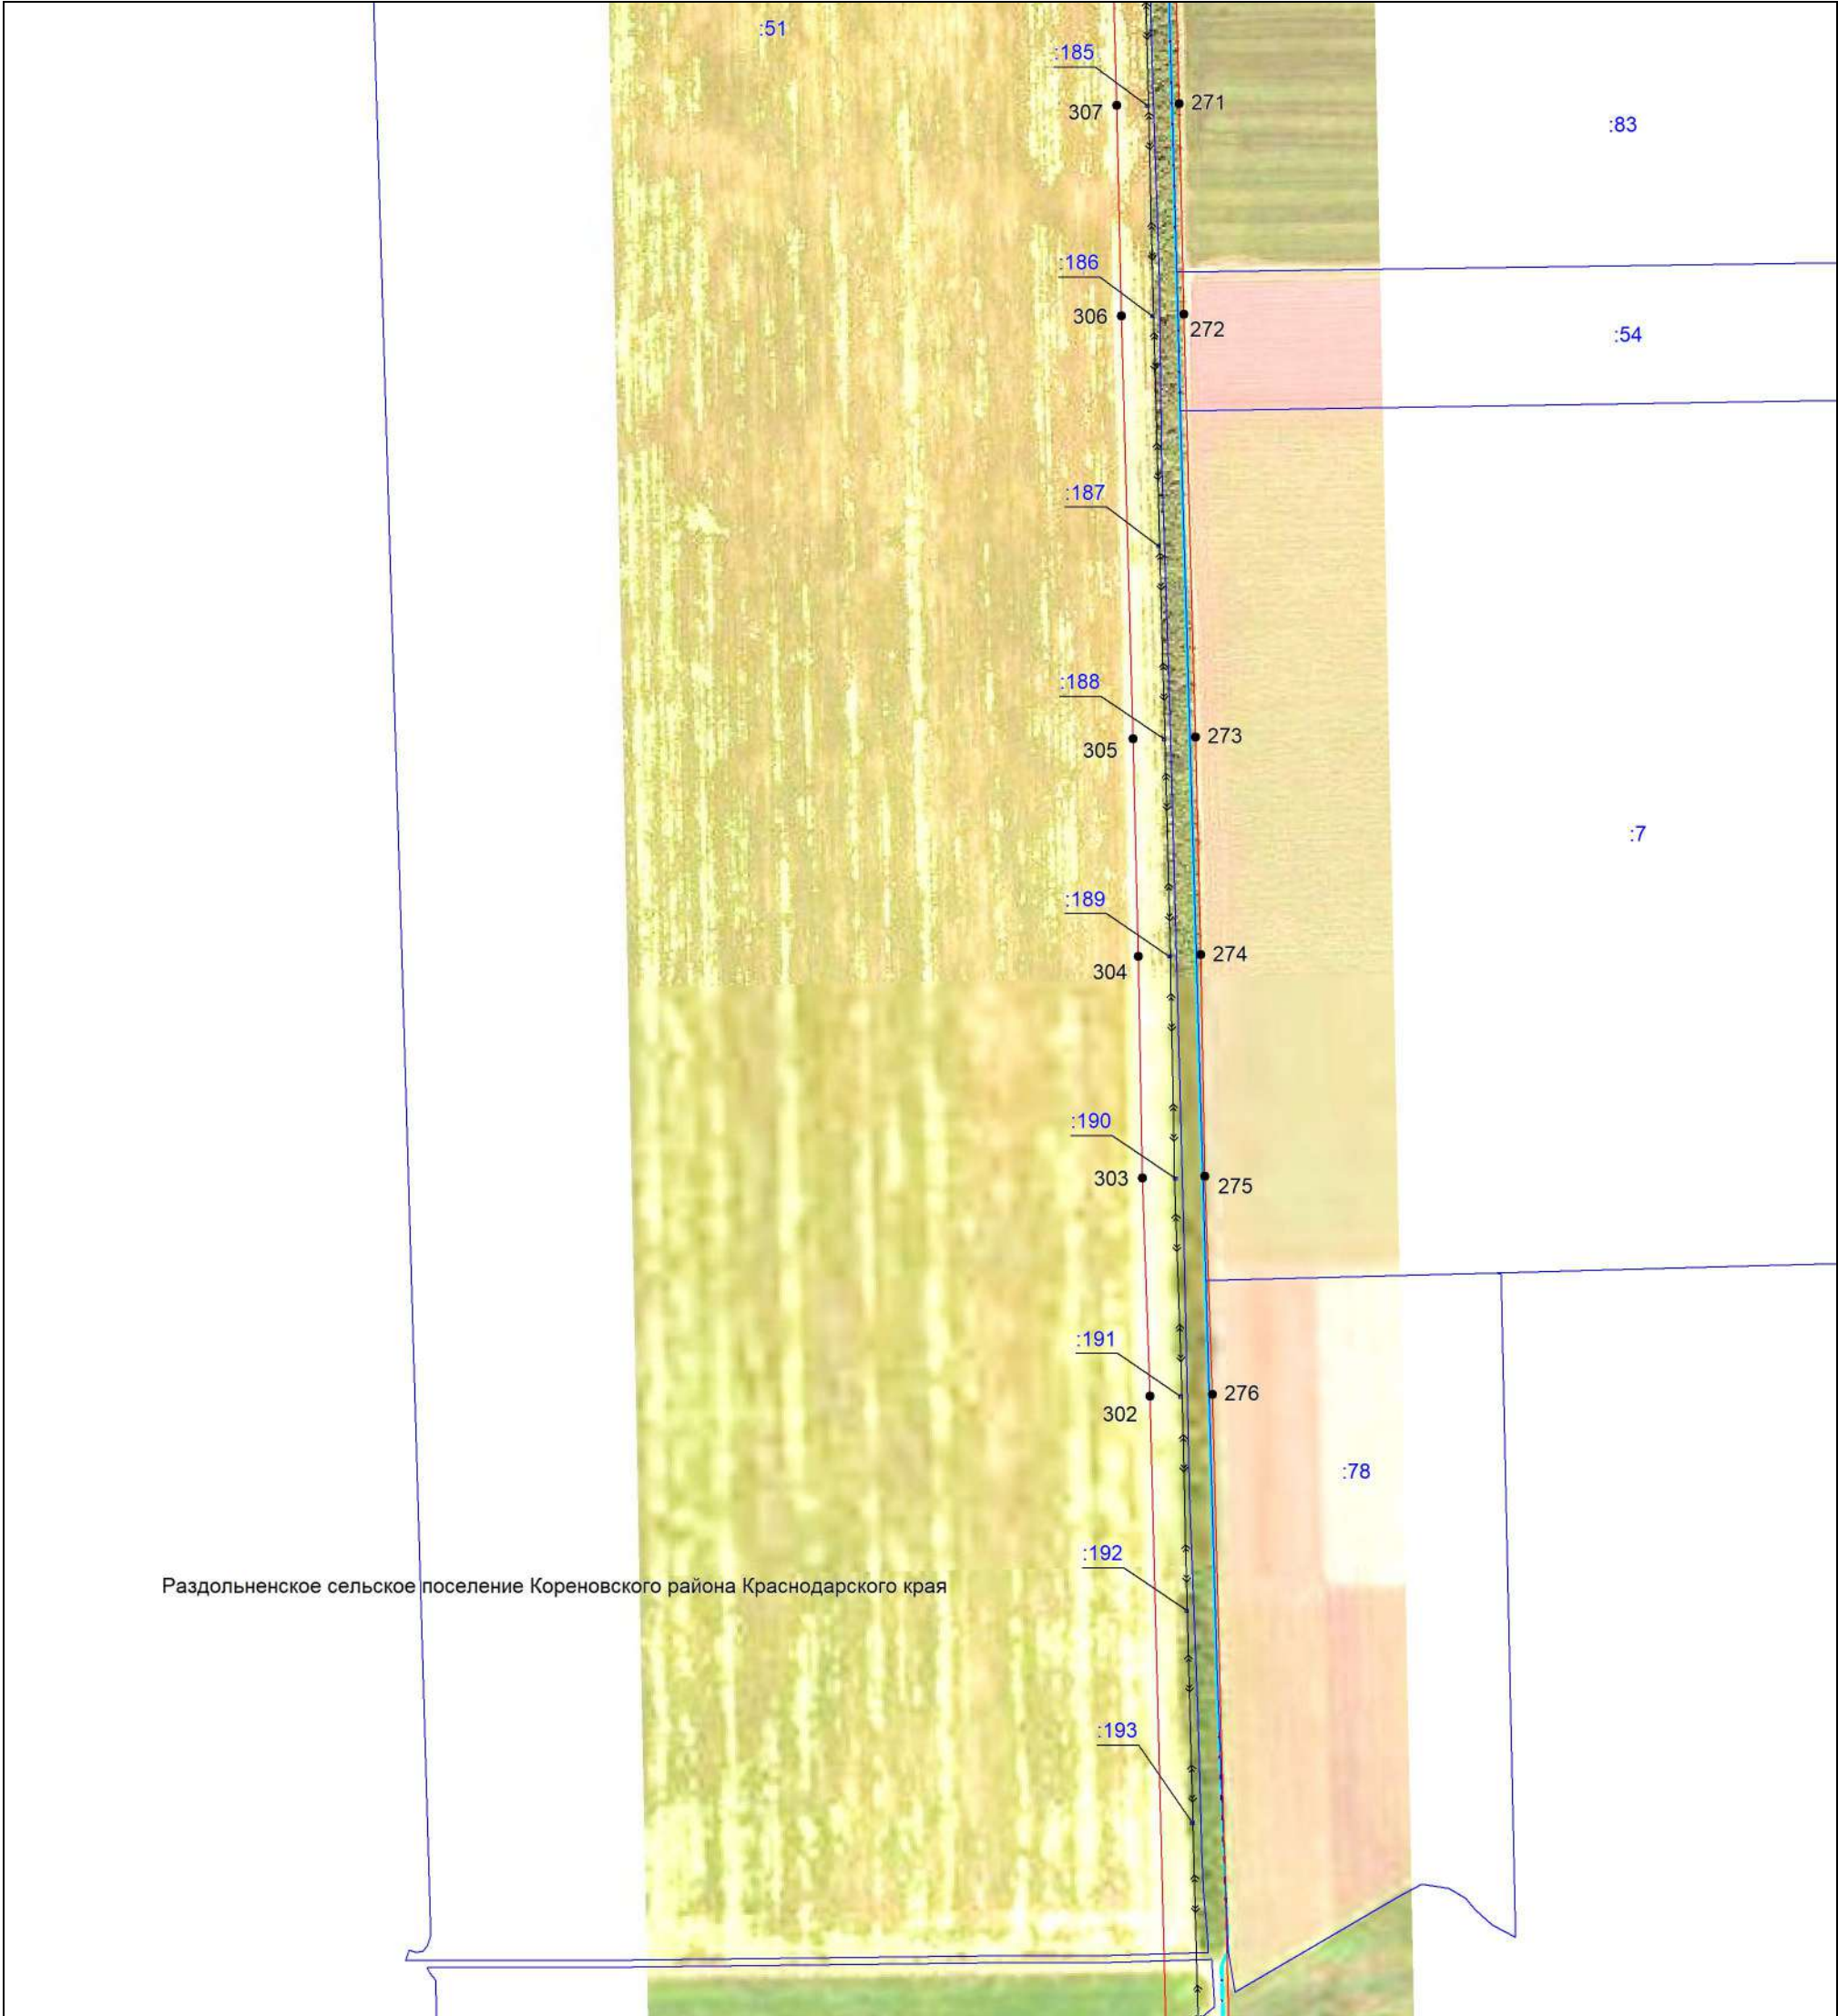

Раздольненское сельское поселение Кореновского района Краснодарского края

Масштаб 1:5000

Используемые условные знаки и обозначения:

- проектная граница публичного сервитута,
- место положение инженерного сооружения,
- установленная граница муниципального образования,
- установленная граница населенного пункта,
- границы земельных участков, в отношении которых испрашивается публичный сервитут,
- граница кадастрового квартала,
- обозначение и номер характерной точки границы публичного сервитута,
- номер кадастрового квартала,
- кадастровые номера земельных участков, в отношении которых испрашивается публичный сервитут

Подпись Бондаренко Е. А. Дата 03 июня 2025 г.

Место для оттиска печати (при наличии) лица, составившего описание местоположения границ объекта



Масштаб 1:5000


Используемые условные знаки и обозначения:

- проектная граница публичного сервитута,
- местоположение инженерного сооружения,
- установленная граница муниципального образования,
- установленная граница населенного пункта,
- границы земельных участков, в отношении которых испрашивается публичный сервитут,
- граница кадастрового квартала,
- ² — обозначение и номер характерной точки границы публичного сервитута,
- 23:12:1002000 — номер кадастрового квартала,
- :1113 — кадастровые номера земельных участков, в отношении которых испрашивается публичный сервитут

Подпись Бондаренко Е. А. Дата 03июня 2025 г.

Место для оттиска печати (при наличии) лица, составившего описание местоположения границ объекта



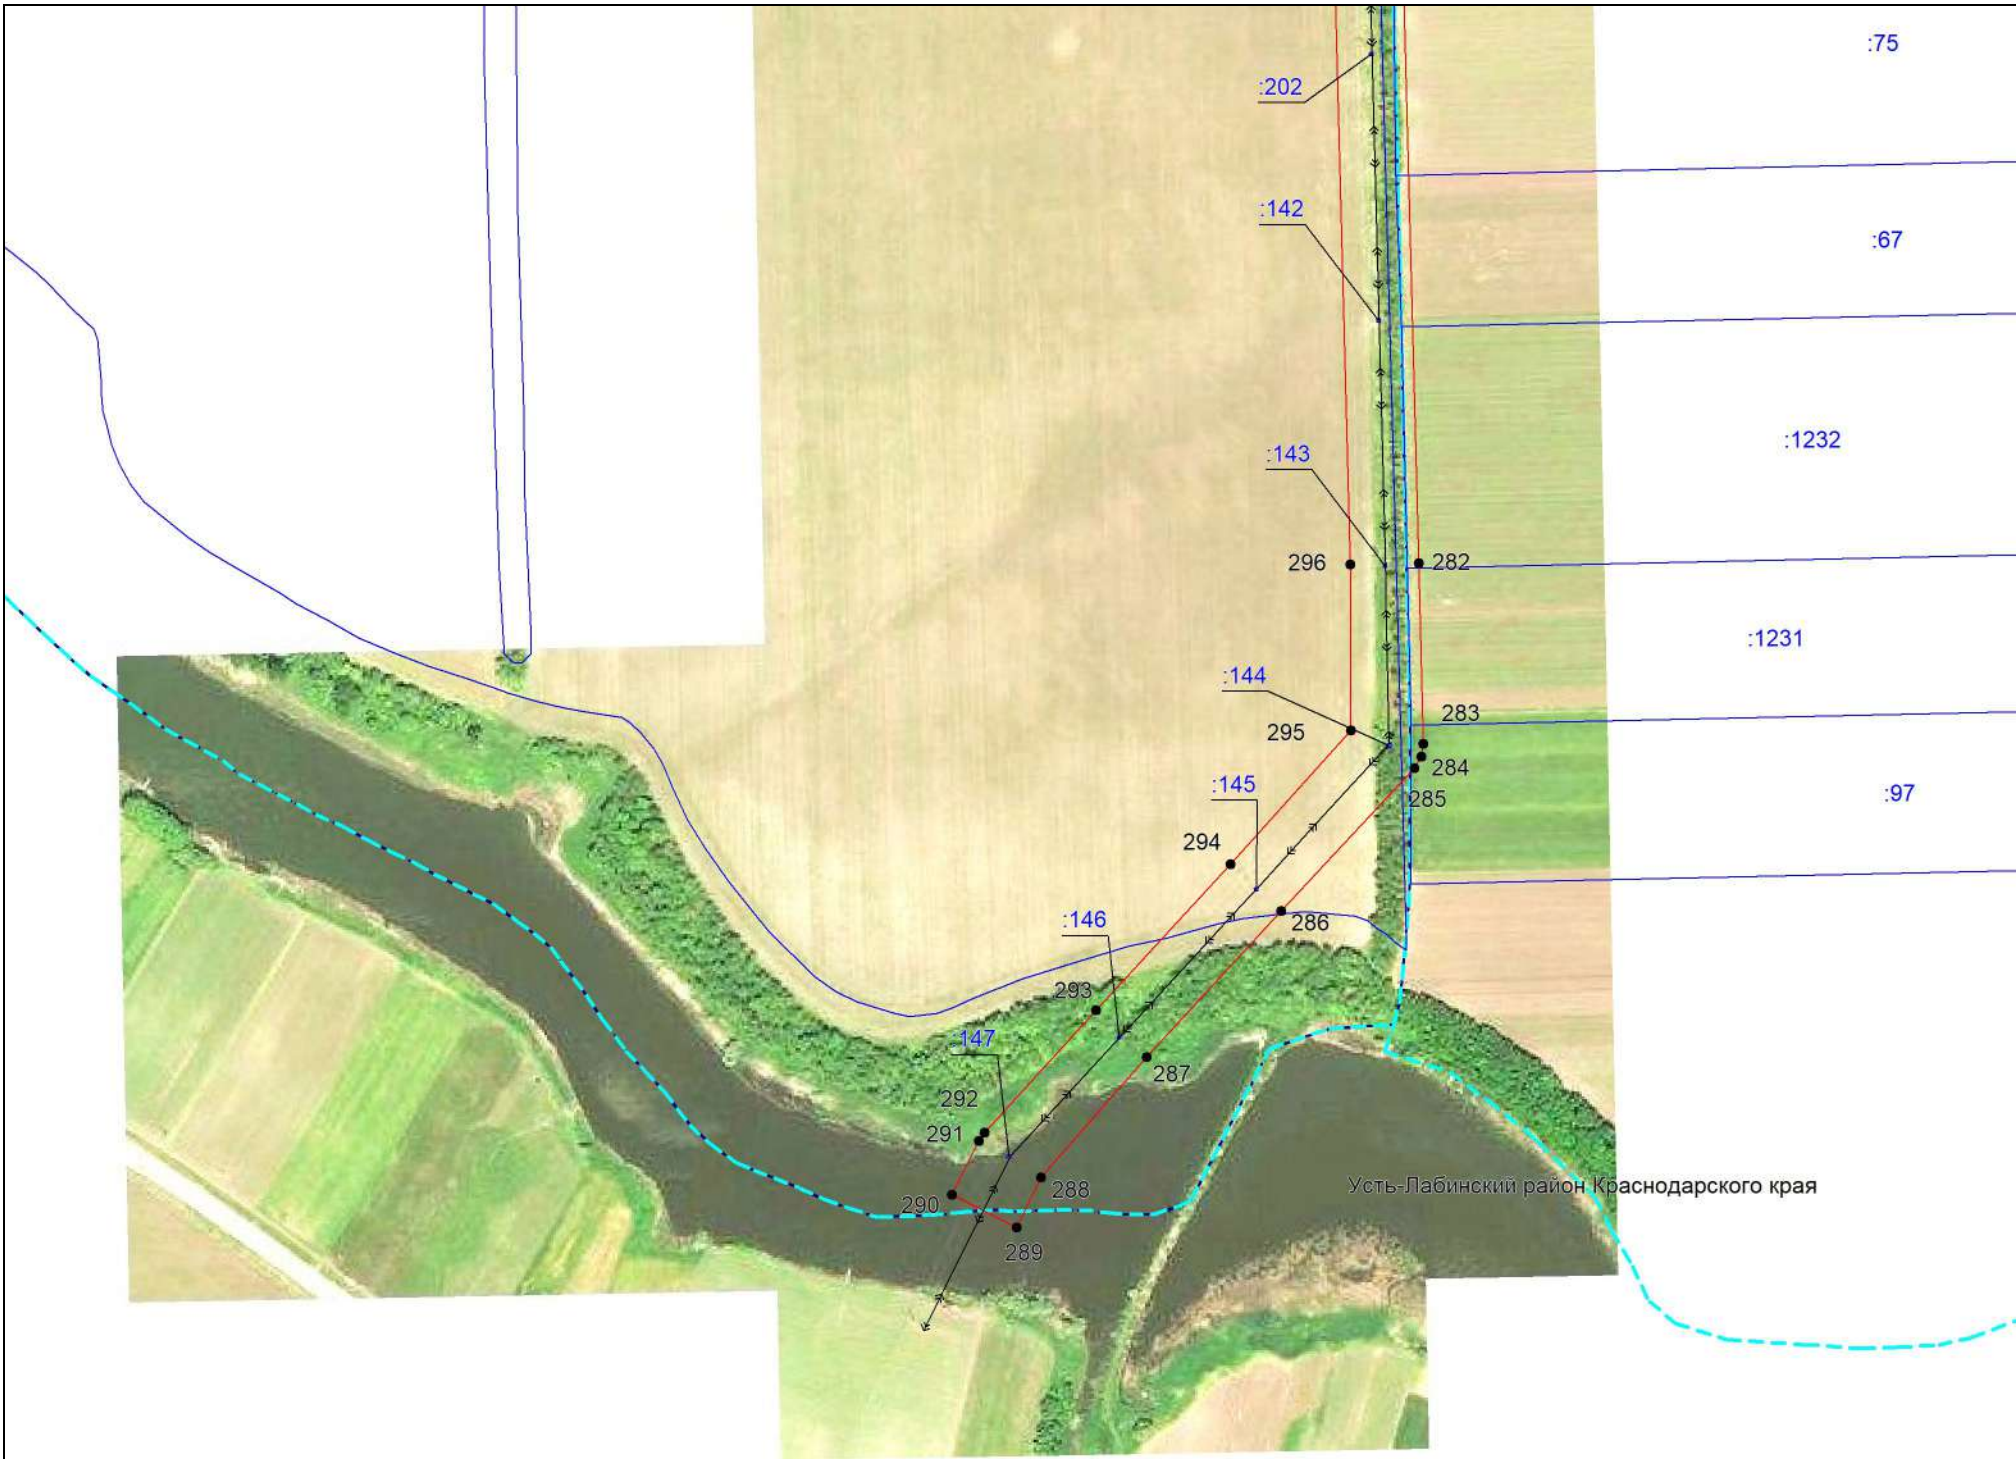

Масштаб 1:5000

- Используемые условные знаки и обозначения:
- проектная граница публичного сервитута,
 - местоположение инженерного сооружения,
 - установленная граница муниципального образования,
 - установленная граница населенного пункта,
 - границы земельных участков, в отношении которых испрашивается публичный сервитут,
 - граница кадастрового квартала,
 - обозначение и номер характерной точки границы публичного сервитута,
 - номер кадастрового квартала,
 - кадастровые номера земельных участков, в отношении которых испрашивается публичный сервитут
- Подпись Бондаренко Е. А. Дата 03 июня 2025 г.
- Место для оттиска печати (при наличии) лица, составившего описание местоположения границ объекта

ГРАФИЧЕСКОЕ ОПИСАНИЕ

местоположения границ населенных пунктов, территориальных зон,
особо охраняемых природных территорий,
зон с особыми условиями использования территории

Публичный сервитут в отношении земель и земельных участков в целях размещения (эксплуатации) линейного объекта "Электросетевой комплекс ПС-110/35/10кВ "Кореновская" с прилегающими ПС и ВЛ"

Раздел 1

Сведения об объекте		
№ п/п	Характеристики объекта	Описание характеристик
1	2	3
1	Местоположение объекта	Усть-Лабинский район Краснодарского края; Усть-Лабинское городское поселение Усть-Лабинского района Краснодарского края; город Усть-Лабинск Усть-Лабинского городского поселения Усть-Лабинского района Краснодарского края; Воронежское сельское поселение Усть-Лабинского района Краснодарского края; Железное сельское поселение Усть-Лабинского района Краснодарского края; х. Аргатов Железного сельского поселения Усть-Лабинского района Краснодарского края; Кирпильское сельское поселение Усть-Лабинского района Краснодарского края; станица Кирпильская Кирпильского сельского поселения Усть-Лабинского района Краснодарского края; Кореновский район Краснодарского края; Раздольненское сельское поселение Кореновского района Краснодарского края
2	Площадь объекта $\pm$ величина погрешности определения площади ($P \pm \Delta P$)	932706 $\pm$ 338 кв.м.
3	Иные характеристики объекта	Публичный сервитут в отношении земель и земельных участков в целях размещения (эксплуатации) линейного объекта "Электросетевой комплекс ПС-110/35/10кВ "Кореновская" с прилегающими ПС и ВЛ" с кадастровым номером 23:35:0000000:429 предусмотренные п.1 ст. 39.37 Земельного кодекса Российской Федерации и в соответствии с п. 3 ст. 3.6 Федерального закона от 25 октября 2001 г. № 137-ФЗ «О введении в действие Земельного кодекса Российской Федерации». Испрашиваемый срок публичного сервитута 49 лет. Правообладатель: Акционерное общество "Россети Кубань", ИНН 2309001660, ОГРН 1022301427268. Контактная информация: 350033, Краснодарский край, город Краснодар, Ставропольская улица, дом 2А, Адрес электронной почты telet@kuben.elektra.ru, тел. 8-800-100-15-52 факс (861) 268-24-93.

Раздел 2

Сведения о местоположении границ объекта					
1. Система координат <i>МСК-23, зона 2</i>					
2. Сведения о характерных точках границ объекта					
Обозначение характерных точек границ	Координаты, м		Метод определения координат характерной точки	Средняя квадратическая погрешность положения характерной точки (M_t), м	Описание обозначения точки на местности (при наличии)
	X	Y			
1	2	3	4	5	6
1	516668,78	2192737,99	Аналитический метод	0,10	-
2	516646,98	2192777,93	Аналитический метод	0,10	-
3	516566,22	2192733,84	Аналитический метод	0,10	-
4	516444,93	2192668,73	Аналитический метод	0,10	-
5	516361,29	2192624,01	Аналитический метод	0,10	-
6	516289,90	2192588,46	Аналитический метод	0,10	-
7	516177,48	2192581,31	Аналитический метод	0,10	-
8	516094,03	2192580,57	Аналитический метод	0,10	-
9	515948,13	2192574,82	Аналитический метод	0,10	-
10	515789,63	2192571,61	Аналитический метод	0,10	-
11	515483,36	2192565,77	Аналитический метод	0,10	-
12	515327,12	2192562,41	Аналитический метод	0,10	-
13	515170,02	2192559,25	Аналитический метод	0,10	-
14	514871,29	2192553,50	Аналитический метод	0,10	-
15	514715,21	2192550,29	Аналитический метод	0,10	-
16	514092,79	2192538,08	Аналитический метод	0,10	-
17	513787,52	2192532,40	Аналитический метод	0,10	-
18	513632,47	2192529,30	Аналитический метод	0,10	-
19	513472,85	2192526,44	Аналитический метод	0,10	-
20	513321,17	2192525,74	Аналитический метод	0,10	-
21	513313,07	2192524,17	Аналитический метод	0,10	-
22	513305,47	2192519,33	Аналитический метод	0,10	-
23	513194,23	2192411,39	Аналитический метод	0,10	-
24	513080,37	2192302,54	Аналитический метод	0,10	-
25	512865,01	2192097,56	Аналитический метод	0,10	-
26	512771,80	2192012,13	Аналитический метод	0,10	-
27	512621,90	2192008,00	Аналитический метод	0,10	-
28	512153,36	2192001,74	Аналитический метод	0,10	-
29	511960,04	2191997,81	Аналитический метод	0,10	-
30	511807,61	2191996,07	Аналитический метод	0,10	-
31	511506,66	2191992,20	Аналитический метод	0,10	-
32	511352,13	2191990,55	Аналитический метод	0,10	-
33	511040,66	2191986,52	Аналитический метод	0,10	-
34	510728,97	2191981,64	Аналитический метод	0,10	-
35	510571,83	2191979,39	Аналитический метод	0,10	-
36	510415,62	2191977,46	Аналитический метод	0,10	-
37	510277,85	2191975,18	Аналитический метод	0,10	-
38	510124,27	2191971,36	Аналитический метод	0,10	-
39	509979,32	2191969,90	Аналитический метод	0,10	-
40	509834,09	2191969,02	Аналитический метод	0,10	-
41	509690,10	2191967,11	Аналитический метод	0,10	-
42	509549,82	2191964,79	Аналитический метод	0,10	-

1	2	3	4	5	6
43	509396,64	2191963,21	Аналитический метод	0,10	-
44	509096,02	2191958,89	Аналитический метод	0,10	-
45	508954,12	2191957,55	Аналитический метод	0,10	-
46	508796,44	2191955,63	Аналитический метод	0,10	-
47	508641,24	2191953,50	Аналитический метод	0,10	-
48	508487,88	2191951,95	Аналитический метод	0,10	-
49	508345,61	2191949,89	Аналитический метод	0,10	-
50	508219,96	2191946,02	Аналитический метод	0,10	-
51	508121,53	2191946,36	Аналитический метод	0,10	-
52	507937,72	2191945,12	Аналитический метод	0,10	-
53	507769,27	2191943,81	Аналитический метод	0,10	-
54	507569,95	2191941,35	Аналитический метод	0,10	-
55	507379,70	2191939,26	Аналитический метод	0,10	-
56	507192,79	2191935,03	Аналитический метод	0,10	-
57	507005,47	2191931,17	Аналитический метод	0,10	-
58	506813,38	2191929,80	Аналитический метод	0,10	-
59	506432,14	2191924,30	Аналитический метод	0,10	-
60	506050,87	2191919,97	Аналитический метод	0,10	-
61	505894,20	2191920,77	Аналитический метод	0,10	-
62	505691,43	2191916,41	Аналитический метод	0,10	-
63	505492,37	2191912,75	Аналитический метод	0,10	-
64	505288,88	2191909,73	Аналитический метод	0,10	-
65	504919,86	2191905,41	Аналитический метод	0,10	-
66	504742,27	2191902,60	Аналитический метод	0,10	-
67	504561,65	2191900,00	Аналитический метод	0,10	-
68	504354,45	2191897,36	Аналитический метод	0,10	-
69	504170,65	2191895,24	Аналитический метод	0,10	-
70	503817,09	2191890,65	Аналитический метод	0,10	-
71	503626,37	2191888,66	Аналитический метод	0,10	-
72	503442,55	2191885,86	Аналитический метод	0,10	-
73	503069,26	2191882,06	Аналитический метод	0,10	-
74	502869,12	2191879,07	Аналитический метод	0,10	-
75	502722,00	2191877,07	Аналитический метод	0,10	-
76	502478,64	2191873,14	Аналитический метод	0,10	-
77	502277,20	2191871,27	Аналитический метод	0,10	-
78	502080,47	2191868,80	Аналитический метод	0,10	-
79	501883,24	2191866,66	Аналитический метод	0,10	-
80	501484,50	2191861,37	Аналитический метод	0,10	-
81	501090,45	2191856,53	Аналитический метод	0,10	-
82	500894,56	2191854,46	Аналитический метод	0,10	-
83	500737,98	2191855,33	Аналитический метод	0,10	-
84	500734,77	2191875,01	Аналитический метод	0,10	-
85	500728,36	2192337,24	Аналитический метод	0,10	-
86	500726,60	2192490,55	Аналитический метод	0,10	-
87	500722,28	2192810,30	Аналитический метод	0,10	-
88	500721,59	2192952,87	Аналитический метод	0,10	-
89	500720,19	2192960,50	Аналитический метод	0,10	-
90	500715,51	2192968,20	Аналитический метод	0,10	-
91	500670,21	2193019,77	Аналитический метод	0,10	-
92	500665,18	2193147,70	Аналитический метод	0,10	-
93	500661,43	2193369,96	Аналитический метод	0,10	-
94	500659,27	2193481,52	Аналитический метод	0,10	-
95	500657,04	2193612,79	Аналитический метод	0,10	-
96	500654,31	2193760,72	Аналитический метод	0,10	-

1	2	3	4	5	6
97	500652,07	2193896,19	Аналитический метод	0,10	-
98	500650,39	2194039,66	Аналитический метод	0,10	-
99	500648,00	2194183,79	Аналитический метод	0,10	-
100	500645,64	2194349,94	Аналитический метод	0,10	-
101	500642,04	2194629,24	Аналитический метод	0,10	-
102	500640,99	2194922,85	Аналитический метод	0,10	-
103	500637,00	2195087,32	Аналитический метод	0,10	-
104	500630,39	2195500,19	Аналитический метод	0,10	-
105	500624,62	2195876,93	Аналитический метод	0,10	-
106	500625,91	2196003,90	Аналитический метод	0,10	-
107	500626,99	2196034,57	Аналитический метод	0,10	-
108	500577,03	2196036,35	Аналитический метод	0,10	-
109	500575,91	2196004,44	Аналитический метод	0,10	-
110	500579,12	2195876,29	Аналитический метод	0,10	-
111	500584,89	2195499,46	Аналитический метод	0,10	-
112	500591,50	2195086,55	Аналитический метод	0,10	-
113	500593,29	2194922,62	Аналитический метод	0,10	-
114	500592,93	2194795,66	Аналитический метод	0,10	-
115	500596,54	2194628,66	Аналитический метод	0,10	-
116	500601,36	2194260,98	Аналитический метод	0,10	-
117	500602,50	2194183,06	Аналитический метод	0,10	-
118	500604,89	2194038,97	Аналитический метод	0,10	-
119	500606,57	2193895,49	Аналитический метод	0,10	-
120	500608,81	2193759,91	Аналитический метод	0,10	-
121	500611,54	2193611,96	Аналитический метод	0,10	-
122	500613,77	2193480,67	Аналитический метод	0,10	-
123	500615,93	2193369,11	Аналитический метод	0,10	-
124	500619,68	2193146,85	Аналитический метод	0,10	-
125	500622,69	2193009,55	Аналитический метод	0,10	-
126	500624,62	2193000,75	Аналитический метод	0,10	-
127	500628,77	2192994,37	Аналитический метод	0,10	-
128	500674,01	2192942,87	Аналитический метод	0,10	-
129	500676,78	2192809,71	Аналитический метод	0,10	-
130	500681,10	2192489,97	Аналитический метод	0,10	-
131	500682,86	2192336,62	Аналитический метод	0,10	-
132	500689,27	2191874,49	Аналитический метод	0,10	-
133	500688,25	2191829,72	Аналитический метод	0,10	-
134	500690,26	2191820,18	Аналитический метод	0,10	-
135	500695,76	2191812,12	Аналитический метод	0,10	-
136	500703,93	2191806,79	Аналитический метод	0,10	-
137	500713,52	2191804,99	Аналитический метод	0,10	-
138	500895,07	2191808,96	Аналитический метод	0,10	-
139	501091,01	2191811,03	Аналитический метод	0,10	-
140	501485,08	2191815,87	Аналитический метод	0,10	-
141	501883,83	2191821,16	Аналитический метод	0,10	-
142	502081,02	2191823,30	Аналитический метод	0,10	-
143	502277,74	2191825,77	Аналитический метод	0,10	-
144	502479,30	2191827,64	Аналитический метод	0,10	-
145	502722,71	2191831,57	Аналитический метод	0,10	-
146	502869,78	2191833,57	Аналитический метод	0,10	-
147	503069,89	2191836,56	Аналитический метод	0,10	-
148	503443,19	2191840,36	Аналитический метод	0,10	-
149	503627,00	2191843,16	Аналитический метод	0,10	-
150	503817,66	2191845,15	Аналитический метод	0,10	-

1	2	3	4	5	6
151	504171,22	2191849,74	Аналитический метод	0,10	-
152	504355,02	2191851,86	Аналитический метод	0,10	-
153	504562,29	2191854,50	Аналитический метод	0,10	-
154	504742,97	2191857,10	Аналитический метод	0,10	-
155	504920,54	2191859,91	Аналитический метод	0,10	-
156	505289,52	2191864,23	Аналитический метод	0,10	-
157	505493,17	2191867,25	Аналитический метод	0,10	-
158	505692,30	2191870,91	Аналитический метод	0,10	-
159	505894,28	2191875,27	Аналитический метод	0,10	-
160	506051,21	2191874,47	Аналитический метод	0,10	-
161	506432,75	2191878,80	Аналитический метод	0,10	-
162	506813,96	2191884,30	Аналитический метод	0,10	-
163	507005,95	2191885,67	Аналитический метод	0,10	-
164	507193,80	2191889,55	Аналитический метод	0,10	-
165	507380,33	2191893,76	Аналитический метод	0,10	-
166	507570,50	2191895,85	Аналитический метод	0,10	-
167	507769,78	2191898,31	Аналитический метод	0,10	-
168	507938,06	2191899,62	Аналитический метод	0,10	-
169	508121,72	2191900,86	Аналитический метод	0,10	-
170	508220,98	2191900,53	Аналитический метод	0,10	-
171	508346,46	2191904,40	Аналитический метод	0,10	-
172	508488,49	2191906,45	Аналитический метод	0,10	-
173	508641,82	2191908,00	Аналитический метод	0,10	-
174	508797,04	2191910,13	Аналитический метод	0,10	-
175	508954,64	2191912,05	Аналитический метод	0,10	-
176	509096,61	2191913,39	Аналитический метод	0,10	-
177	509397,25	2191917,71	Аналитический метод	0,10	-
178	509550,51	2191919,29	Аналитический метод	0,10	-
179	509690,81	2191921,61	Аналитический метод	0,10	-
180	509834,61	2191923,52	Аналитический метод	0,10	-
181	509979,74	2191924,40	Аналитический метод	0,10	-
182	510124,89	2191925,86	Аналитический метод	0,10	-
183	510278,70	2191929,68	Аналитический метод	0,10	-
184	510416,32	2191931,96	Аналитический метод	0,10	-
185	510572,46	2191933,89	Аналитический метод	0,10	-
186	510729,69	2191936,14	Аналитический метод	0,10	-
187	511041,32	2191941,02	Аналитический метод	0,10	-
188	511352,69	2191945,05	Аналитический метод	0,10	-
189	511507,23	2191946,70	Аналитический метод	0,10	-
190	511808,16	2191950,57	Аналитический метод	0,10	-
191	511960,87	2191952,31	Аналитический метод	0,10	-
192	512154,20	2191956,24	Аналитический метод	0,10	-
193	512782,01	2191964,53	Аналитический метод	0,10	-
194	512790,83	2191966,38	Аналитический метод	0,10	-
195	512797,73	2191970,93	Аналитический метод	0,10	-
196	512896,38	2192064,61	Аналитический метод	0,10	-
197	513111,77	2192269,60	Аналитический метод	0,10	-
198	513225,69	2192378,51	Аналитический метод	0,10	-
199	513331,43	2192478,16	Аналитический метод	0,10	-
200	513473,46	2192480,94	Аналитический метод	0,10	-
201	513633,36	2192483,80	Аналитический метод	0,10	-
202	513788,42	2192486,90	Аналитический метод	0,10	-
203	514093,67	2192492,58	Аналитический метод	0,10	-
204	514716,13	2192504,79	Аналитический метод	0,10	-

1	2	3	4	5	6
205	514872,21	2192508,00	Аналитический метод	0,10	-
206	515170,92	2192513,75	Аналитический метод	0,10	-
207	515328,05	2192516,91	Аналитический метод	0,10	-
208	515484,27	2192520,27	Аналитический метод	0,10	-
209	515790,54	2192526,11	Аналитический метод	0,10	-
210	515949,07	2192529,32	Аналитический метод	0,10	-
211	516095,29	2192532,89	Аналитический метод	0,10	-
212	516179,32	2192535,85	Аналитический метод	0,10	-
213	516297,50	2192541,03	Аналитический метод	0,10	-
214	516306,27	2192543,14	Аналитический метод	0,10	-
215	516466,43	2192628,63	Аналитический метод	0,10	-
216	516587,95	2192693,86	Аналитический метод	0,10	-
1	516668,78	2192737,99	Аналитический метод	0,10	-

3. Сведения о характерных точках части (частей) границы объекта

Обозначение характерных точек части границы	Координаты, м		Метод определения координат характерной точки	Средняя квадратическая погрешность положения характерной точки (M _t), м	Описание обозначения точки на местности (при наличии)
	X	Y			
1	2	3	4	5	6
Часть № —					
—	—	—	—	—	—


Раздел 3

Сведения о местоположении измененных (уточненных) границ объекта							
1. Система координат <i>МСК-23, зона 2</i>							
2. Сведения о характерных точках границ объекта							
Обозначение характерных точек границ	Существующие координаты, м		Измененные (уточненные) координаты, м		Метод определения координат характерной точки	Средняя квадратическая погрешность положения характерной точки (M _t), м	Описание обозначения точки на местности (при наличии)
	X	Y	X	Y			
1	2	3	4	5	6	7	8
—	—	—	—	—	—	—	—
3. Сведения о характерных точках части (частей) границы объекта							
Часть № —							
Обозначение характерных точек границ	Существующие координаты, м		Измененные (уточненные) координаты, м		Метод определения координат характерной точки	Средняя квадратическая погрешность положения характерной точки (M _t), м	Описание обозначения точки на местности (при наличии)
	X	Y	X	Y			
1	2	3	4	5	6	7	8
—	—	—	—	—	—	—	—

СХЕМА РАСПОЛОЖЕНИЯ ГРАНИЦ ПУБЛИЧНОГО СЕРВИТУТА

Публичный сервитут в отношении земель и земельных участков в целях размещения (эксплуатации) линейного объекта "Электросетевой комплекс ПС-110/35/10кВ "Короновская" с прилегающими ПС и ВЛ"

Основной лист

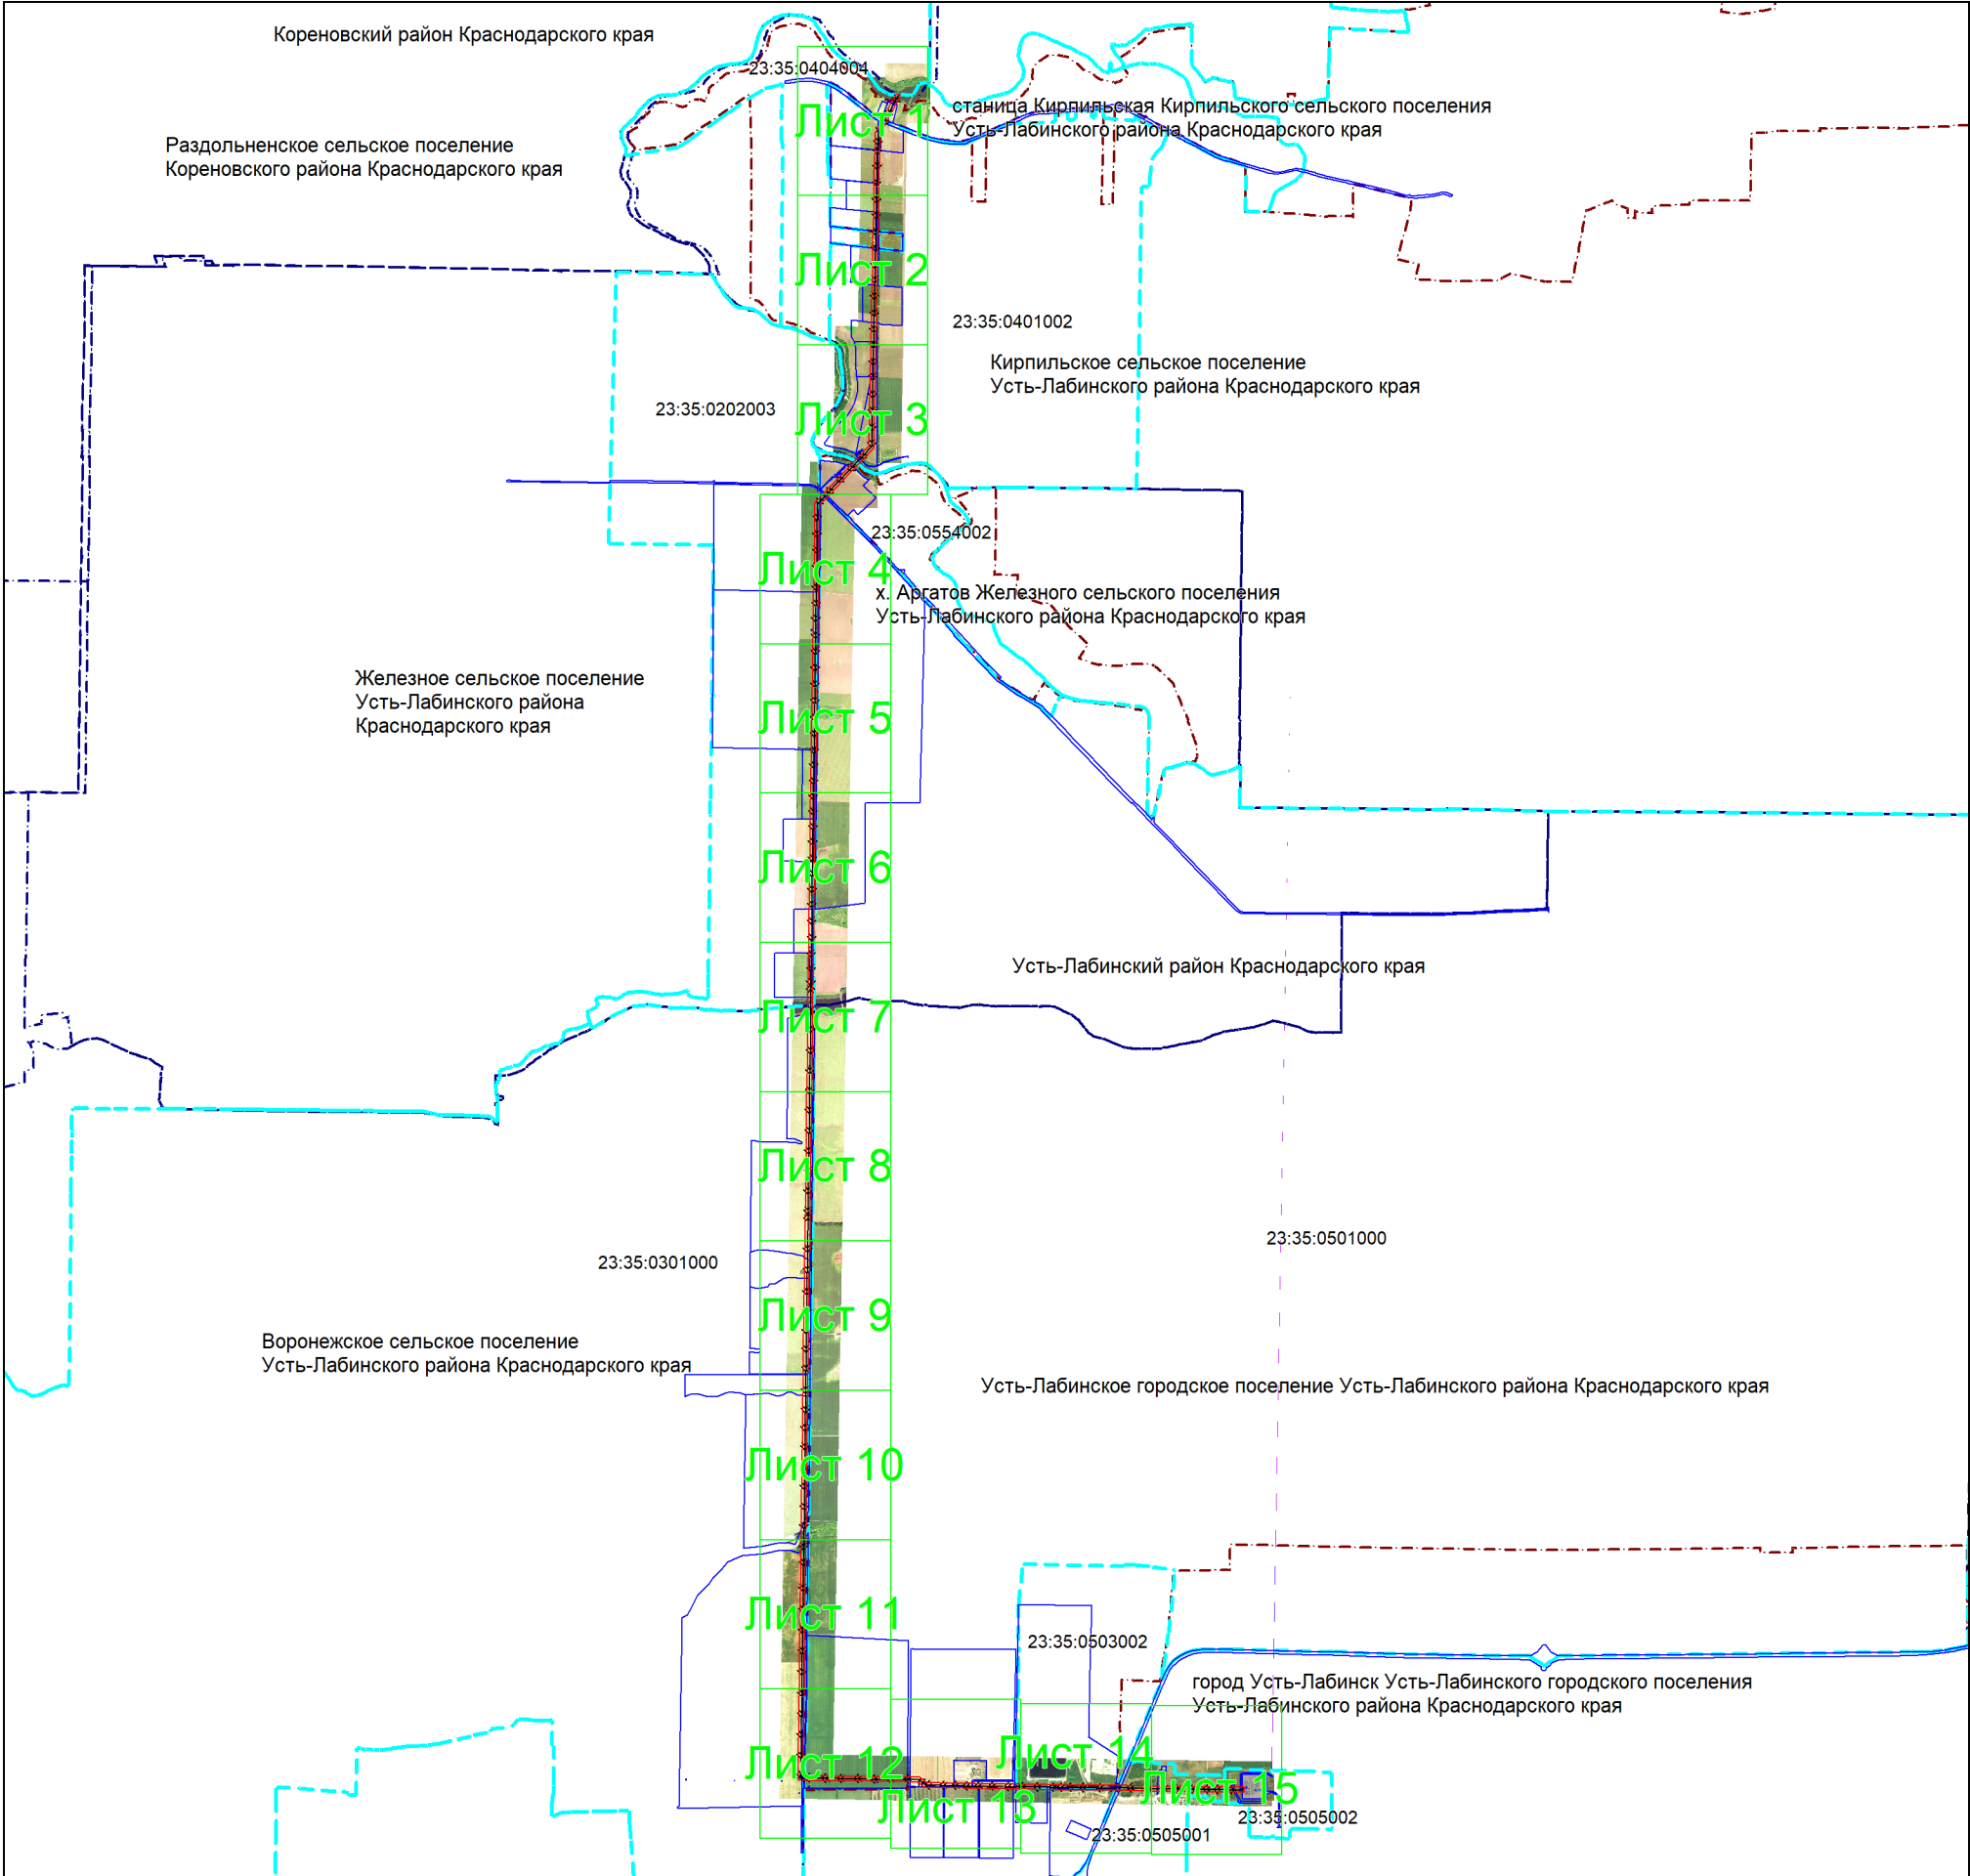


Масштаб 1: 70000

Используемые условные знаки и обозначения:

- область выносного листа,
- проектная граница публичного сервитута,
- местоположение инженерного сооружения,
- установленная граница муниципального образования,
- установленная граница населенного пункта,
- границы земельных участков, в отношении которых испрашивается публичный сервитут,
- граница кадастрового квартала,
- обозначение и номер характерной точки границы публичного сервитута,
- номер кадастрового квартала,
- кадастровые номера земельных участков, в отношении которых испрашивается публичный сервитут

Подпись Бондаренко Е. А. Дата 03июня 2025 г.

Место для оттиска печати (при наличии) лица, составившего описание местоположения границ объекта

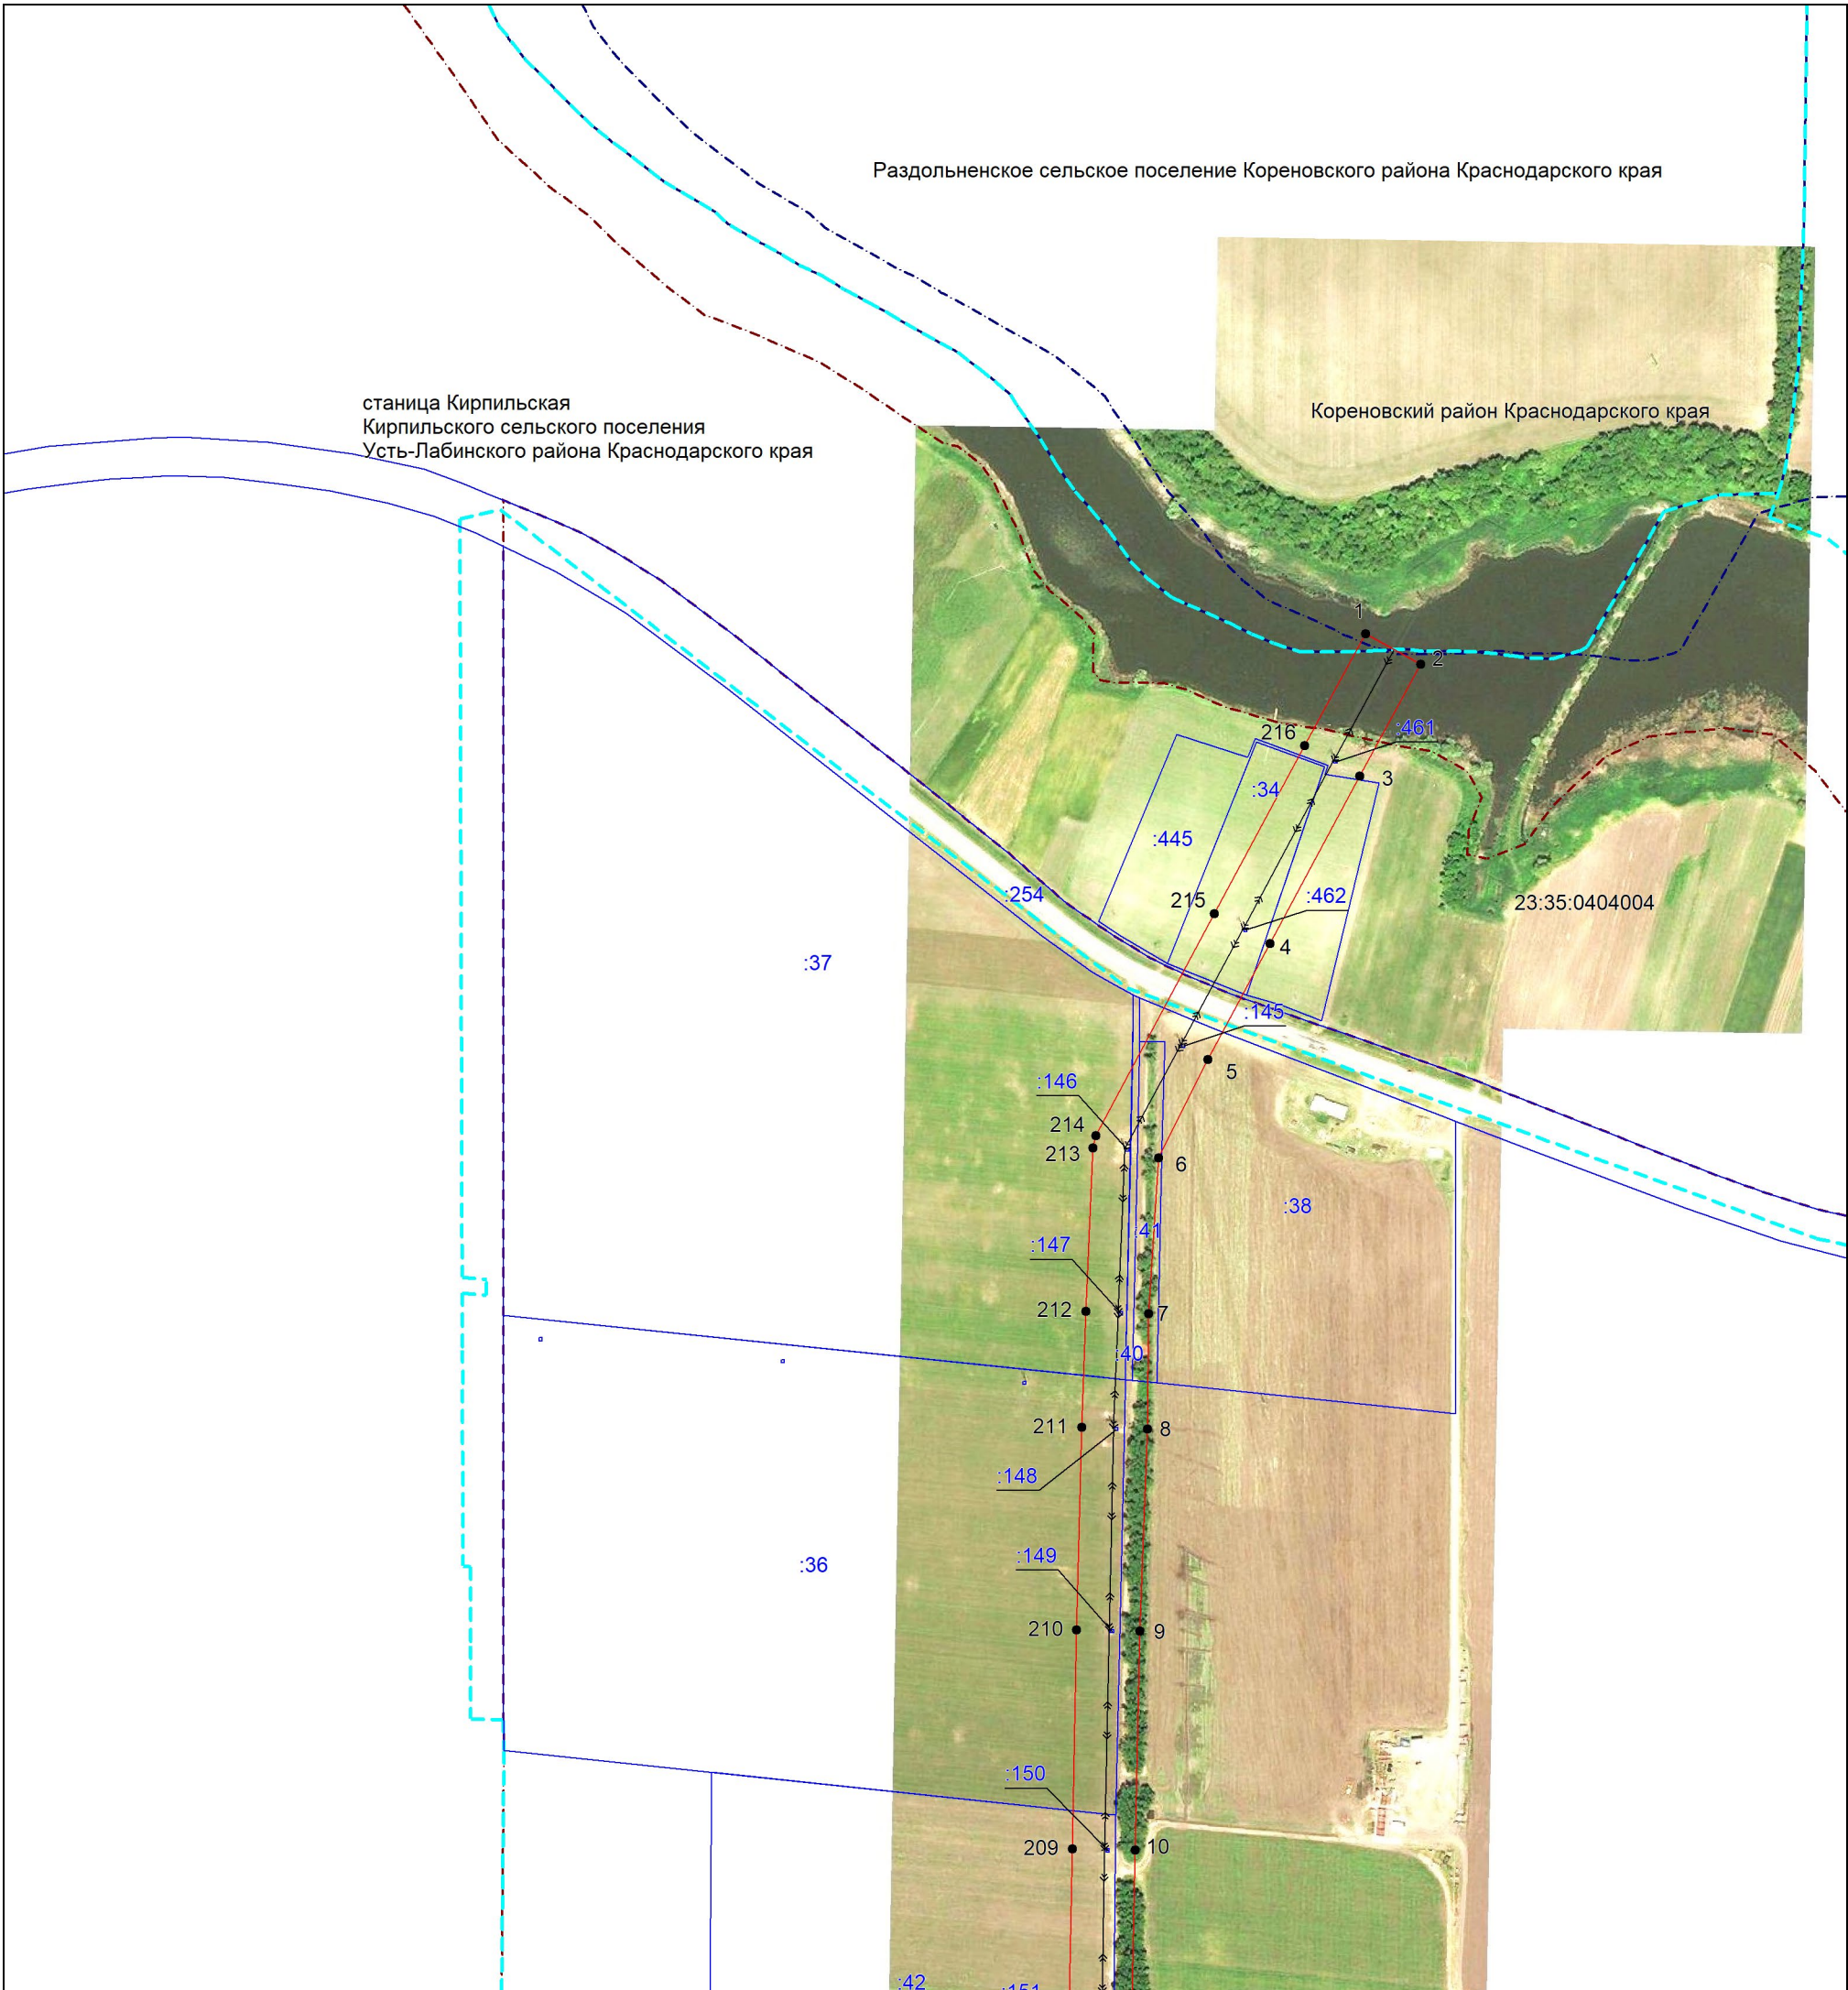

Масштаб 1:5000

Используемые условные знаки и обозначения:


- проектная граница публичного сервитута,
- <<—>>— местоположение инженерного сооружения,
- установленная граница муниципального образования,
- установленная граница населенного пункта,
- границы земельных участков, в отношении которых испрашивается публичный сервитут,
- граница кадастрового квартала,
- ² — обозначение и номер характерной точки границы публичного сервитута,
- 23:35:0505002 — номер кадастрового квартала,
- :445 — кадастровые номера земельных участков, в отношении которых испрашивается публичный сервитут

Подпись *Бондаренко Е. А.* Дата 03 июня 2025 г.

Место для оттиска печати (при наличии) лица, составившего описание местоположения границ объекта



Выносной лист №2

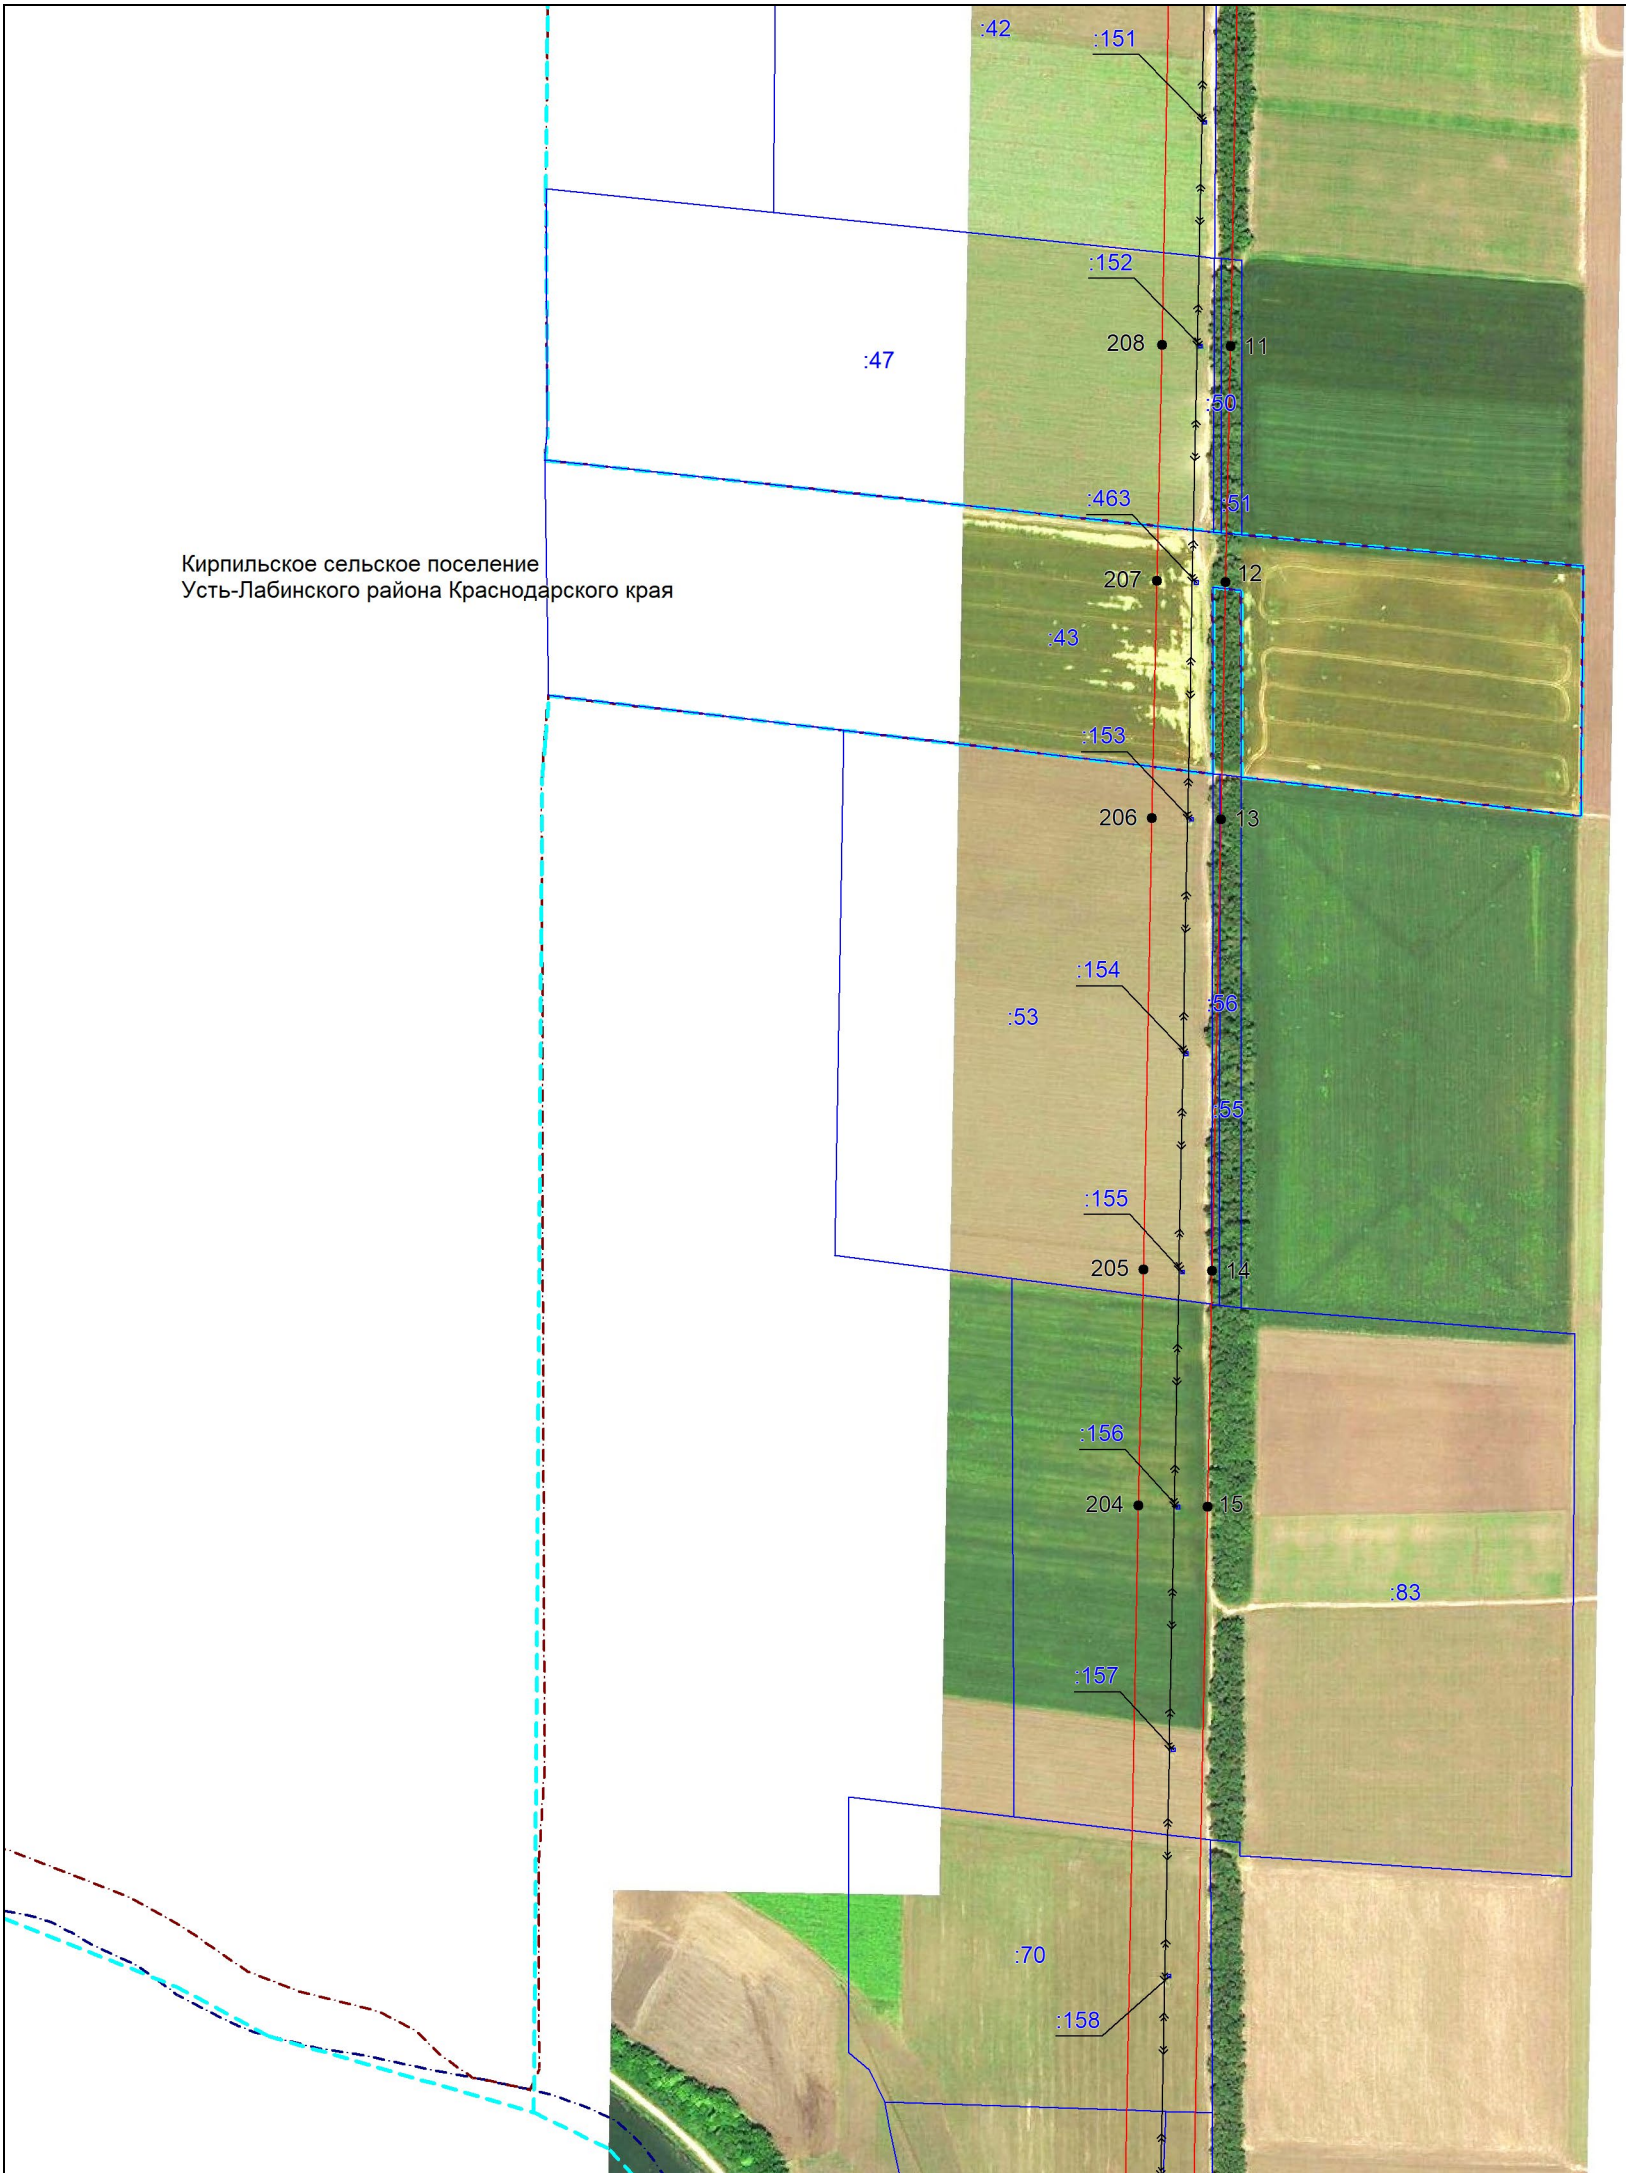

23:35:0401002


Масштаб 1:5000

Используемые условные знаки и обозначения:

- проектная граница публичного сервитута,
- <<—>>— местоположение инженерного сооружения,
- установленная граница муниципального образования,
- установленная граница населенного пункта,
- границы земельных участков, в отношении которых испрашивается публичный сервитут,
- граница кадастрового квартала,
- ² — обозначение и номер характерной точки границы публичного сервитута,
- 23:35:0505002 — номер кадастрового квартала,
- :445 — кадастровые номера земельных участков, в отношении которых испрашивается публичный сервитут

Подпись *Бондаренко Е. А.* Дата 03 июня 2025 г.

Место для оттиска печати (при наличии) лица, составившего описание местоположения границ объекта

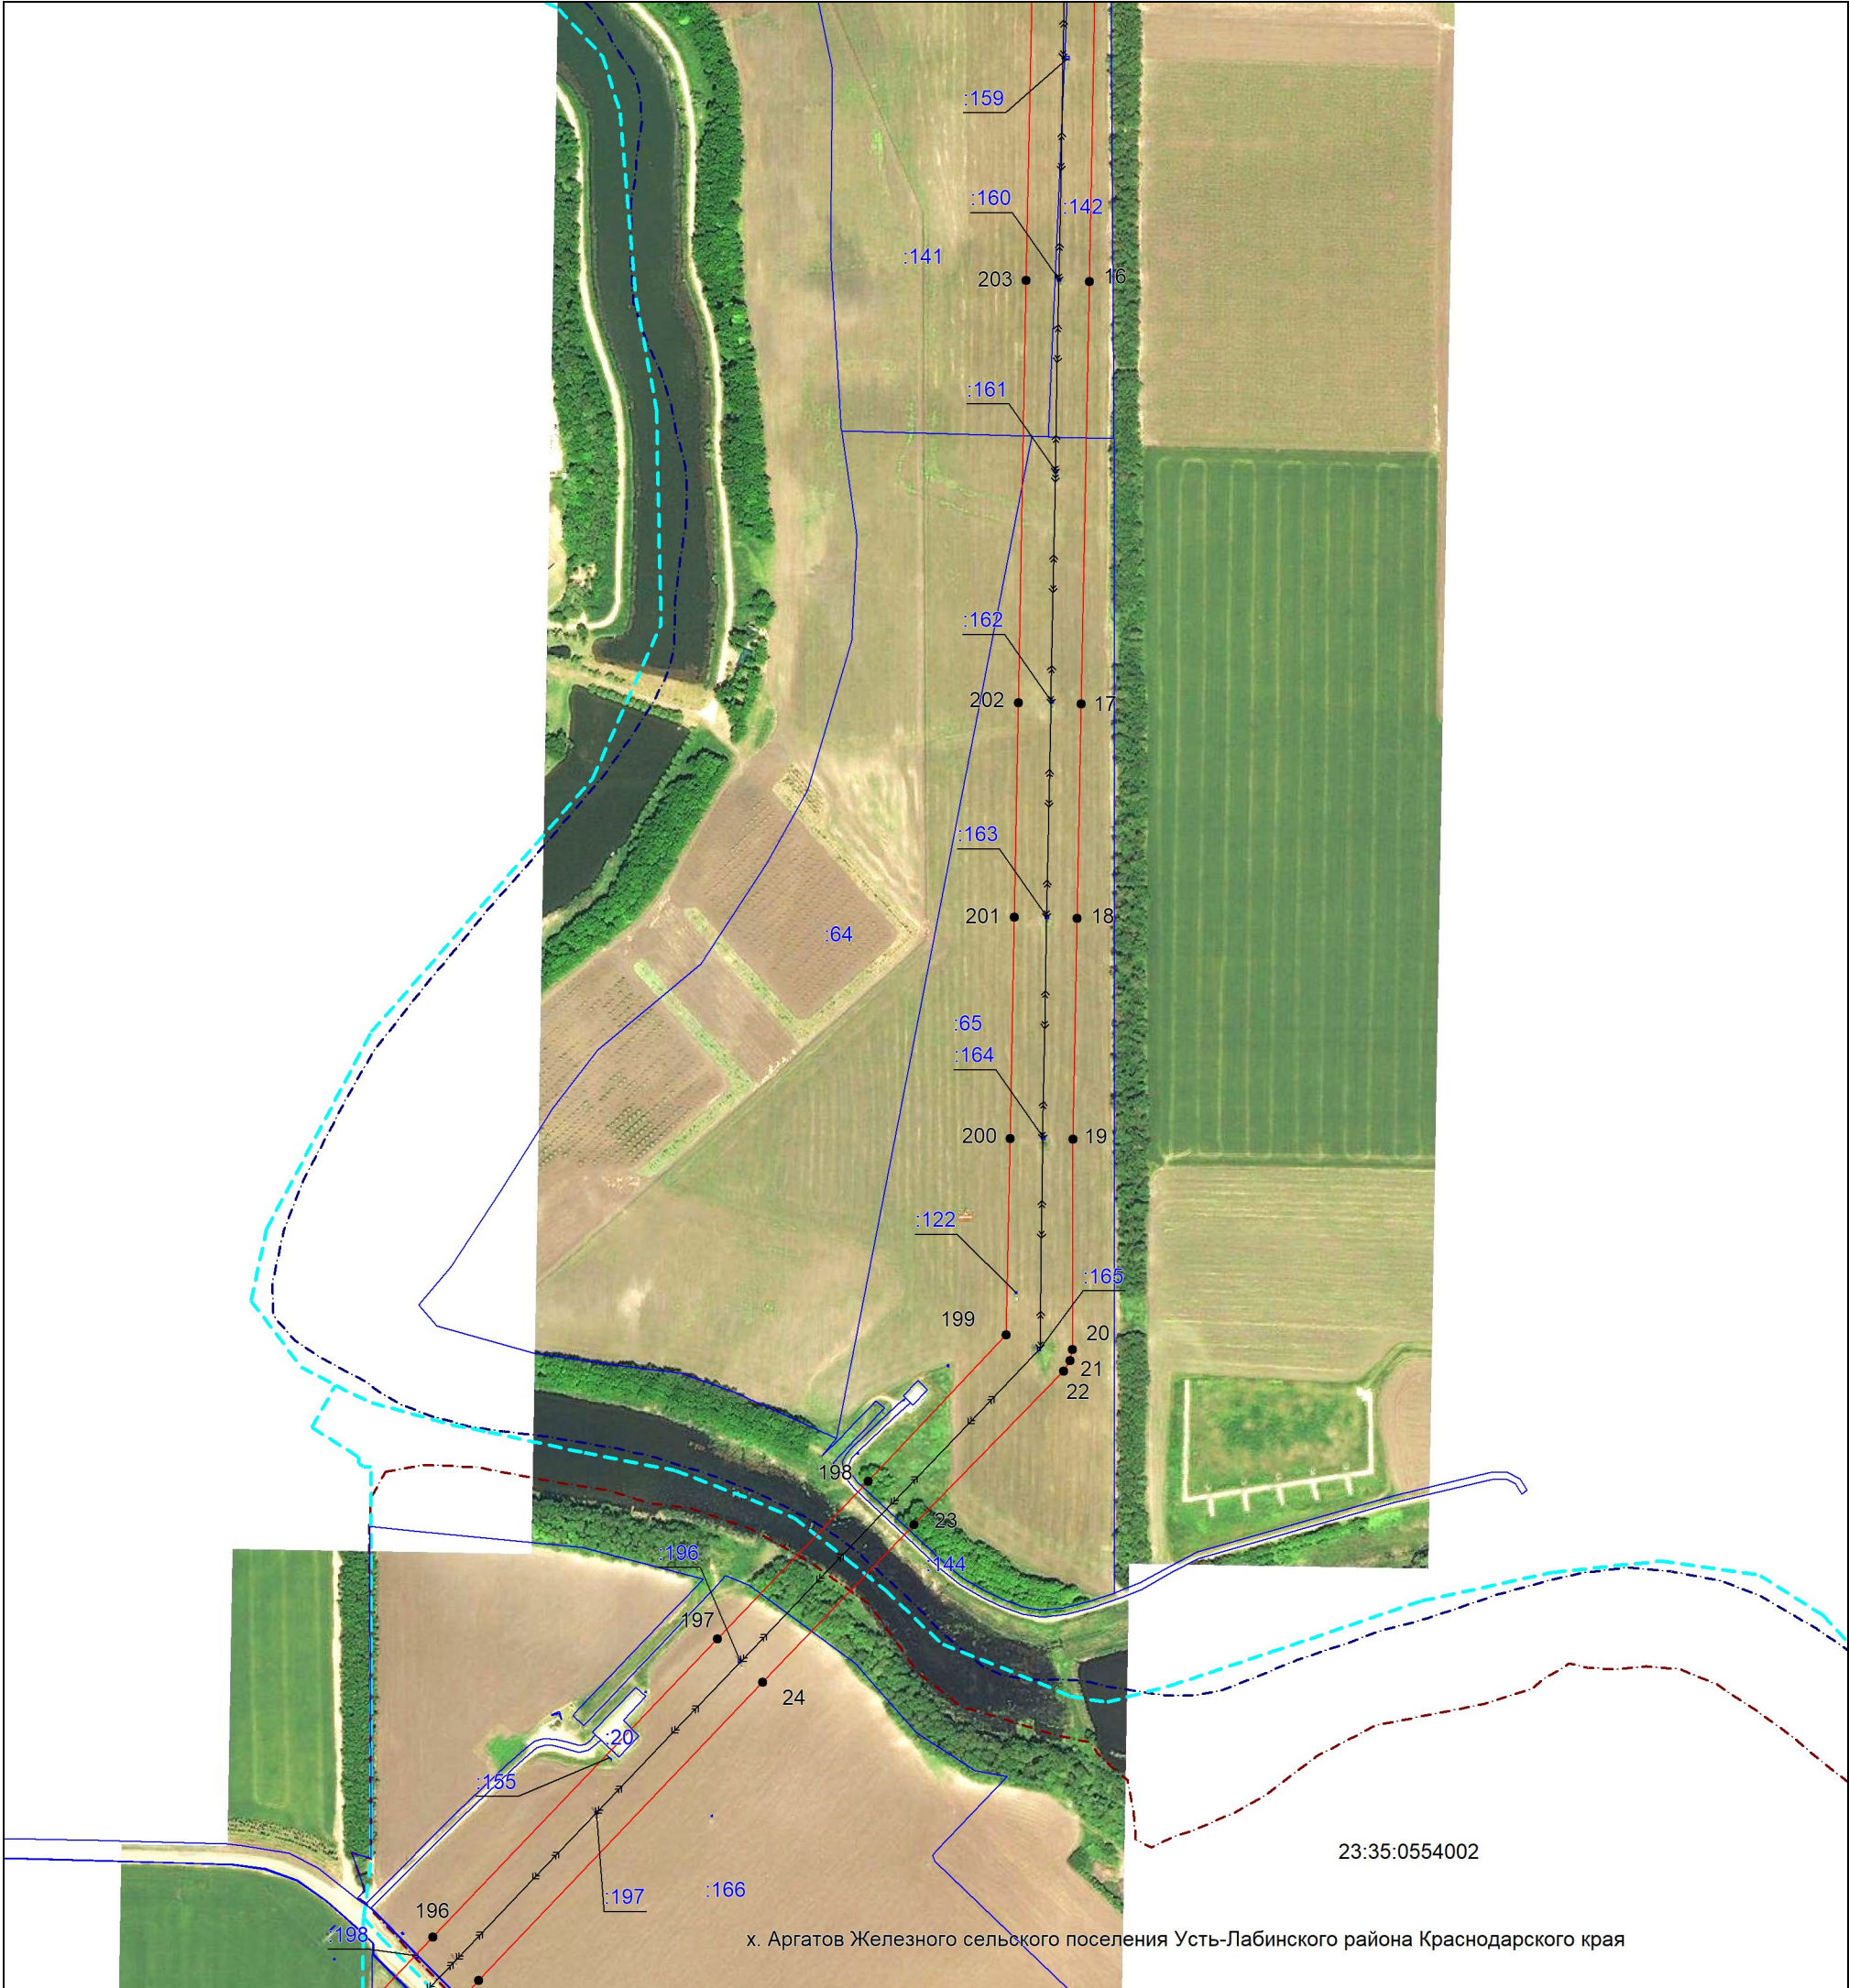

23:35:0554002

х. Аргатов Железного сельского поселения Усть-Лабинского района Краснодарского края

Масштаб 1:5000

Используемые условные знаки и обозначения:


- проектная граница публичного сервитута,
- местоположение инженерного сооружения,
- установленная граница муниципального образования,
- установленная граница населенного пункта,
- границы земельных участков, в отношении которых испрашивается публичный сервитут,
- граница кадастрового квартала,
- ² — обозначение и номер характерной точки границы публичного сервитута,
- 23:35:0505002 — номер кадастрового квартала,
- 445 — кадастровые номера земельных участков, в отношении которых испрашивается публичный сервитут

Подпись *Бондаренко Е. А.* Дата 03 июня 2025 г.

Место для оттиска печати (при наличии) лица, составившего описание местоположения границ объекта



Выносной лист №5

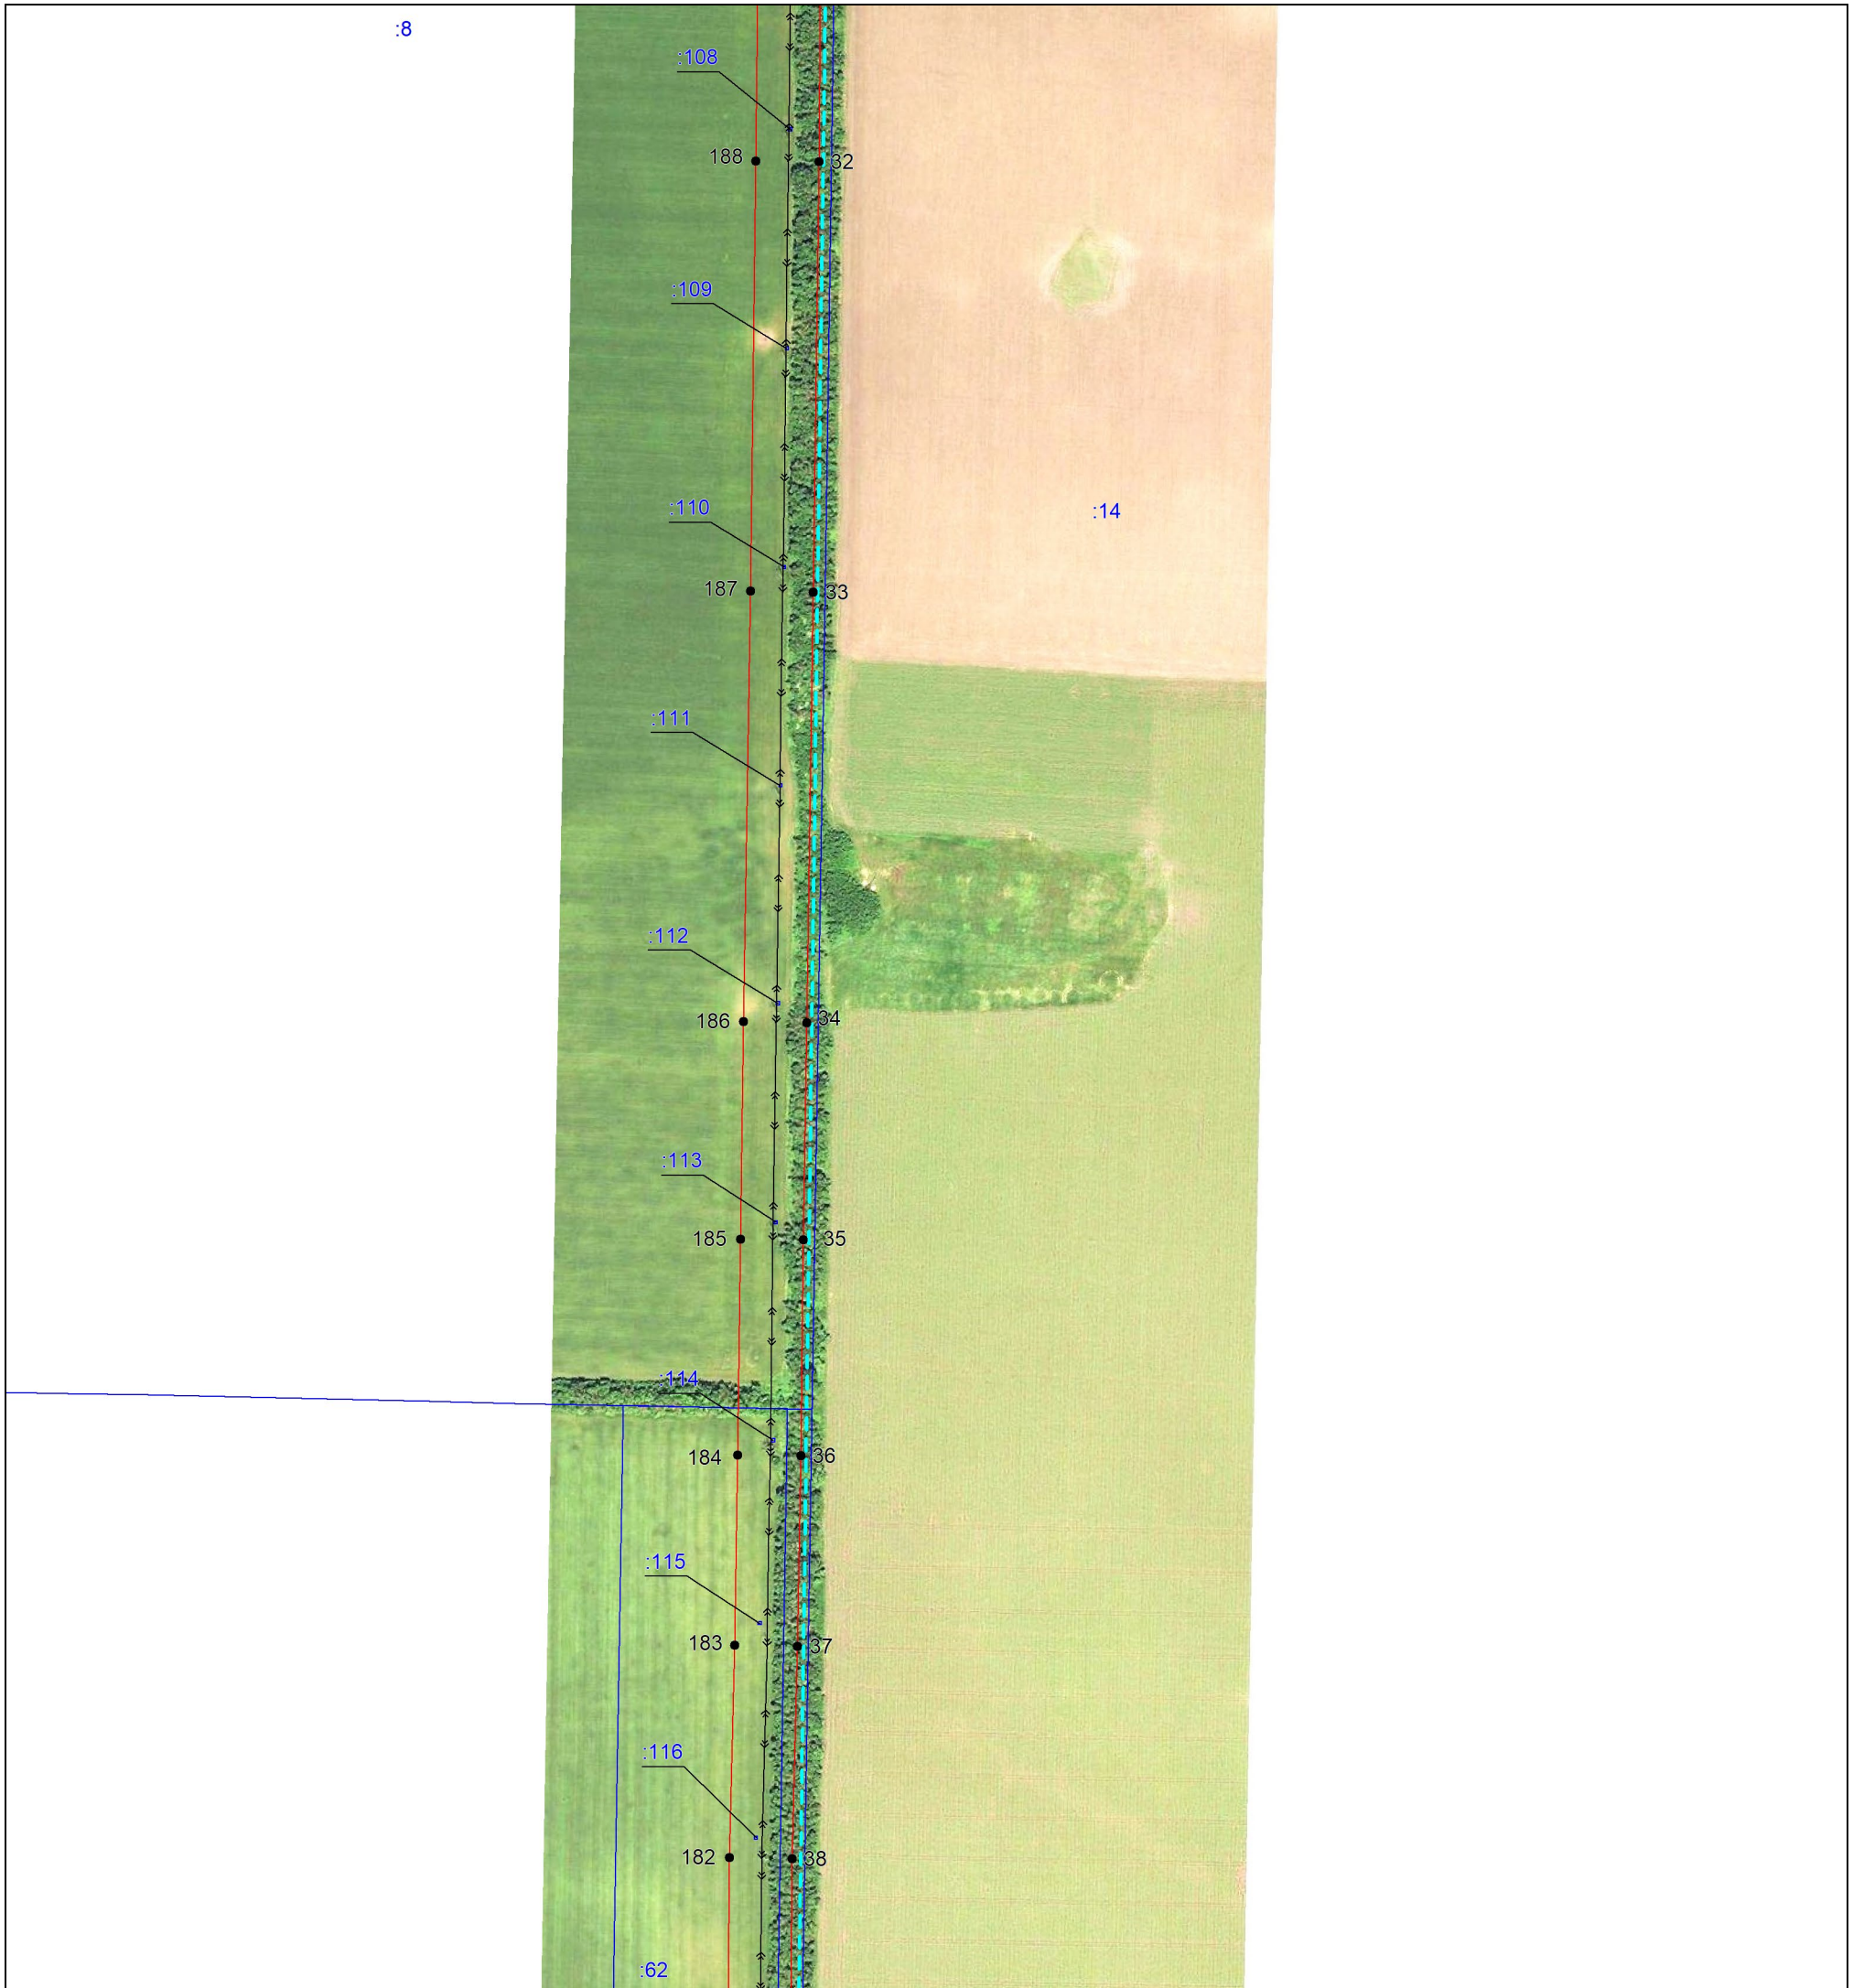

Масштаб 1:5000

Используемые условные знаки и обозначения:

- | | |
|---|---|
|  | – проектная граница публичного сервитута, |
|  | – местоположение инженерного сооружения, |
|  | – установленная граница муниципального образования, |
|  | – установленная граница населенного пункта, |
|  | – границы земельных участков, в отношении которых испрашивается публичный сервитут, |
|  | – граница кадастрового квартала, |
|  | – обозначение и номер характерной точки границы публичного сервитута, |
| 23:35:0505002 | – номер кадастрового квартала, |
| 445 | – кадастровые номера земельных участков, в отношении которых испрашивается публичный сервитут |

Подпись  Бондаренко Е. А. Дата 03июня 2025 г.

Место для оттиска печати (при наличии) лица, составившего описание местоположения границ объекта



Масштаб 1:5000


Используемые условные знаки и обозначения:

- проектная граница публичного сервитута,
- местоположение инженерного сооружения,
- установленная граница муниципального образования,
- установленная граница населенного пункта,
- границы земельных участков, в отношении которых испрашивается публичный сервитут,
- граница кадастрового квартала,
- ² — обозначение и номер характерной точки границы публичного сервитута,
- 23:35:0505002 — номер кадастрового квартала,
- :445 — кадастровые номера земельных участков, в отношении которых испрашивается публичный сервитут

Подпись *Бондаренко Е. А.* Дата 03 июня 2025 г.

Место для оттиска печати (при наличии) лица, составившего описание местоположения границ объекта

Выносной лист №7

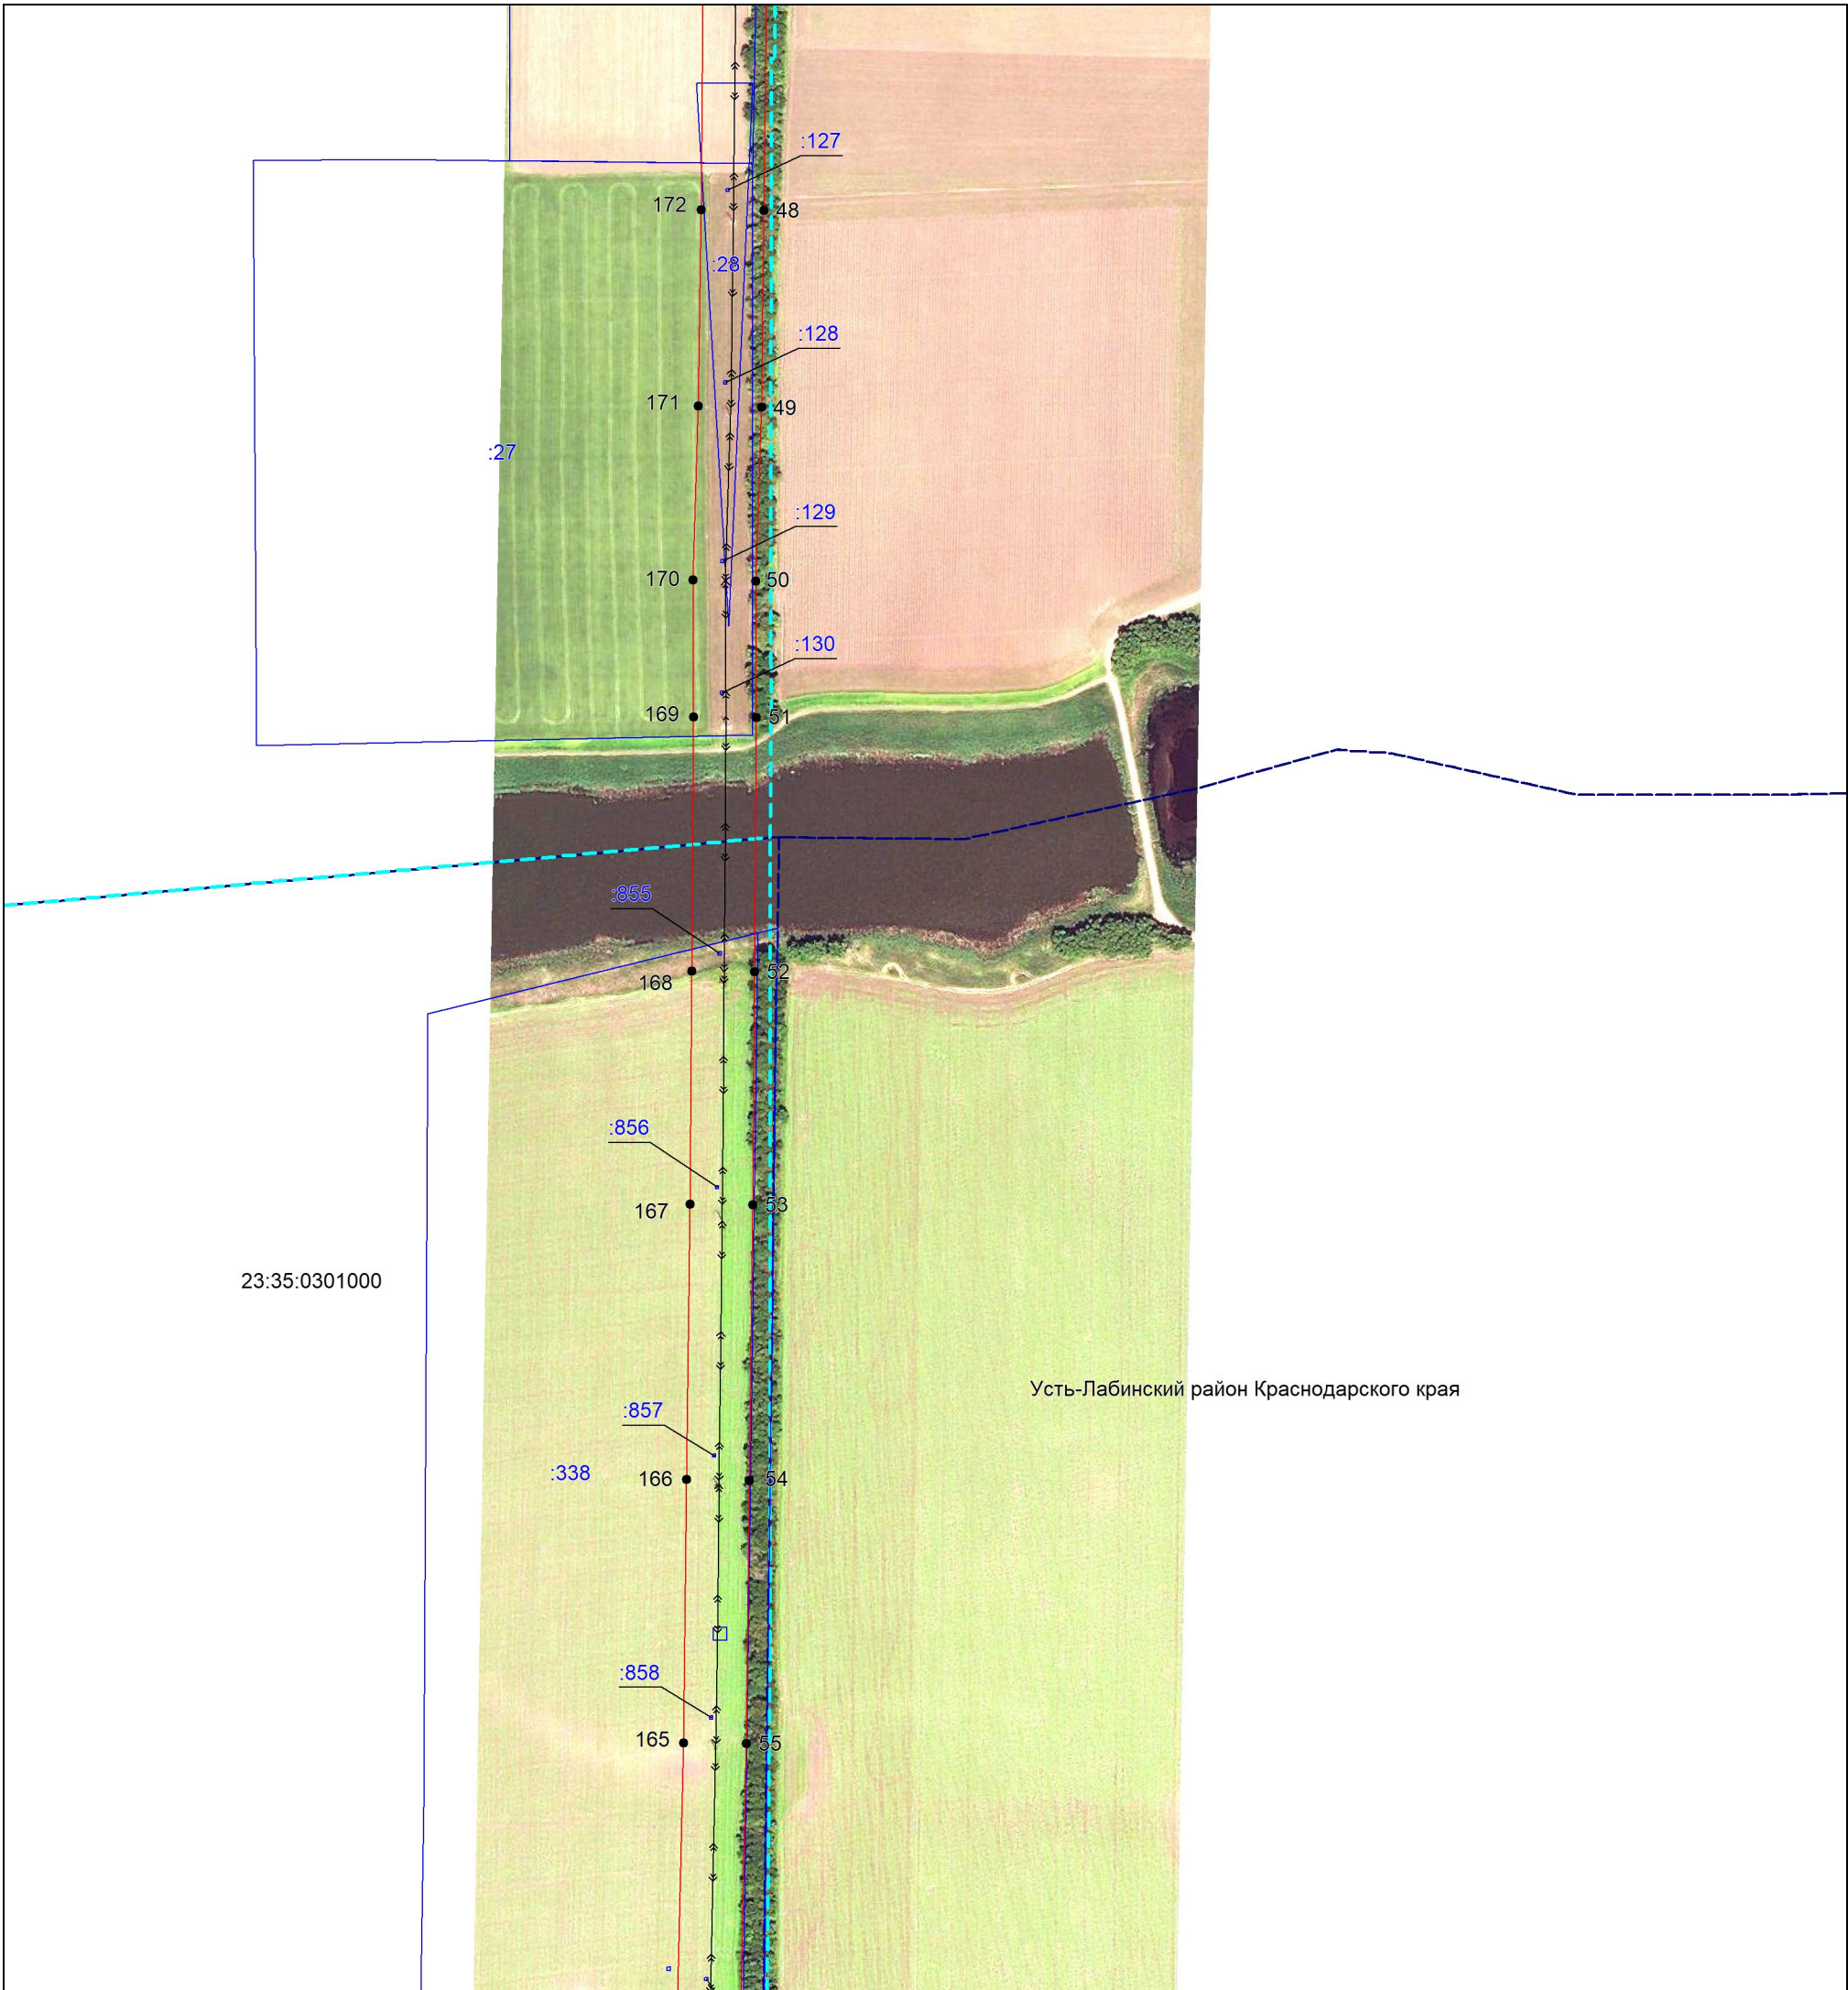

Масштаб 1:5000


Используемые условные знаки и обозначения:

- проектная граница публичного сервитута,
- местоположение инженерного сооружения,
- установленная граница муниципального образования,
- установленная граница населенного пункта,
- границы земельных участков, в отношении которых испрашивается публичный сервитут,
- граница кадастрового квартала,
- обозначение и номер характерной точки границы публичного сервитута,
- номер кадастрового квартала,
- кадастровые номера земельных участков, в отношении которых испрашивается публичный сервитут

Подпись  Бондаренко Е. А. Дата 03июня 2025 г.

Место для оттиска печати (при наличии) лица, составившего описание местоположения границ объекта

Выносной лист №8

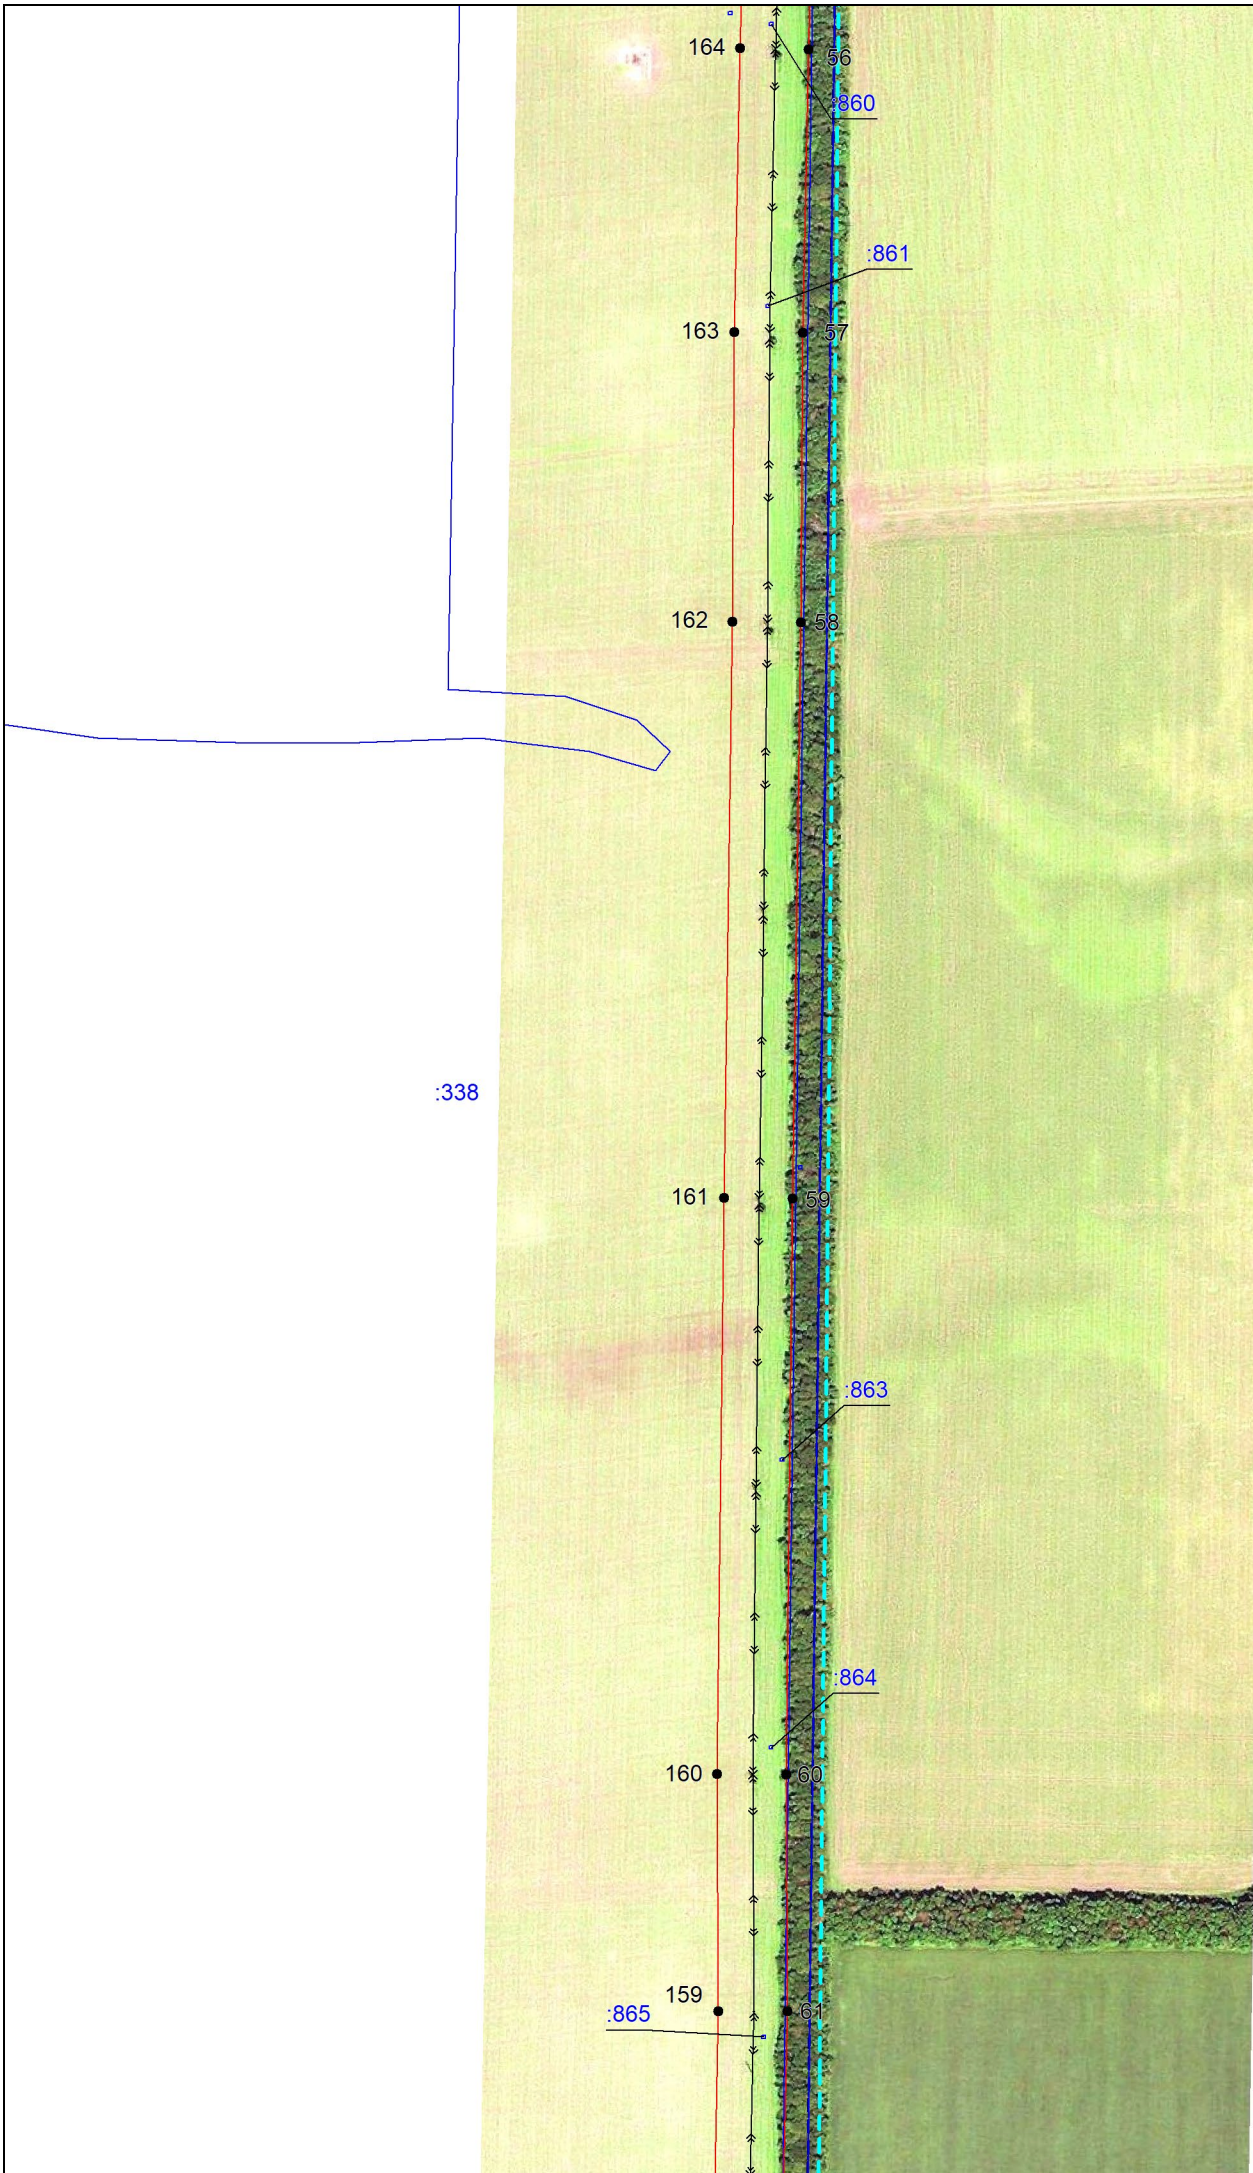

23:35:0501000

Масштаб 1:5000


Используемые условные знаки и обозначения:

- проектная граница публичного сервитута,
- местоположение инженерного сооружения,
- установленная граница муниципального образования,
- установленная граница населенного пункта,
- границы земельных участков, в отношении которых испрашивается публичный сервитут,
- граница кадастрового квартала,
- обозначение и номер характерной точки границы публичного сервитута,
- номер кадастрового квартала,
- кадастровые номера земельных участков, в отношении которых испрашивается публичный сервитут

Подпись  Бондаренко Е. А. Дата 03 июня 2025 г.

Место для оттиска печати (при наличии) лица, составившего описание местоположения границ объекта



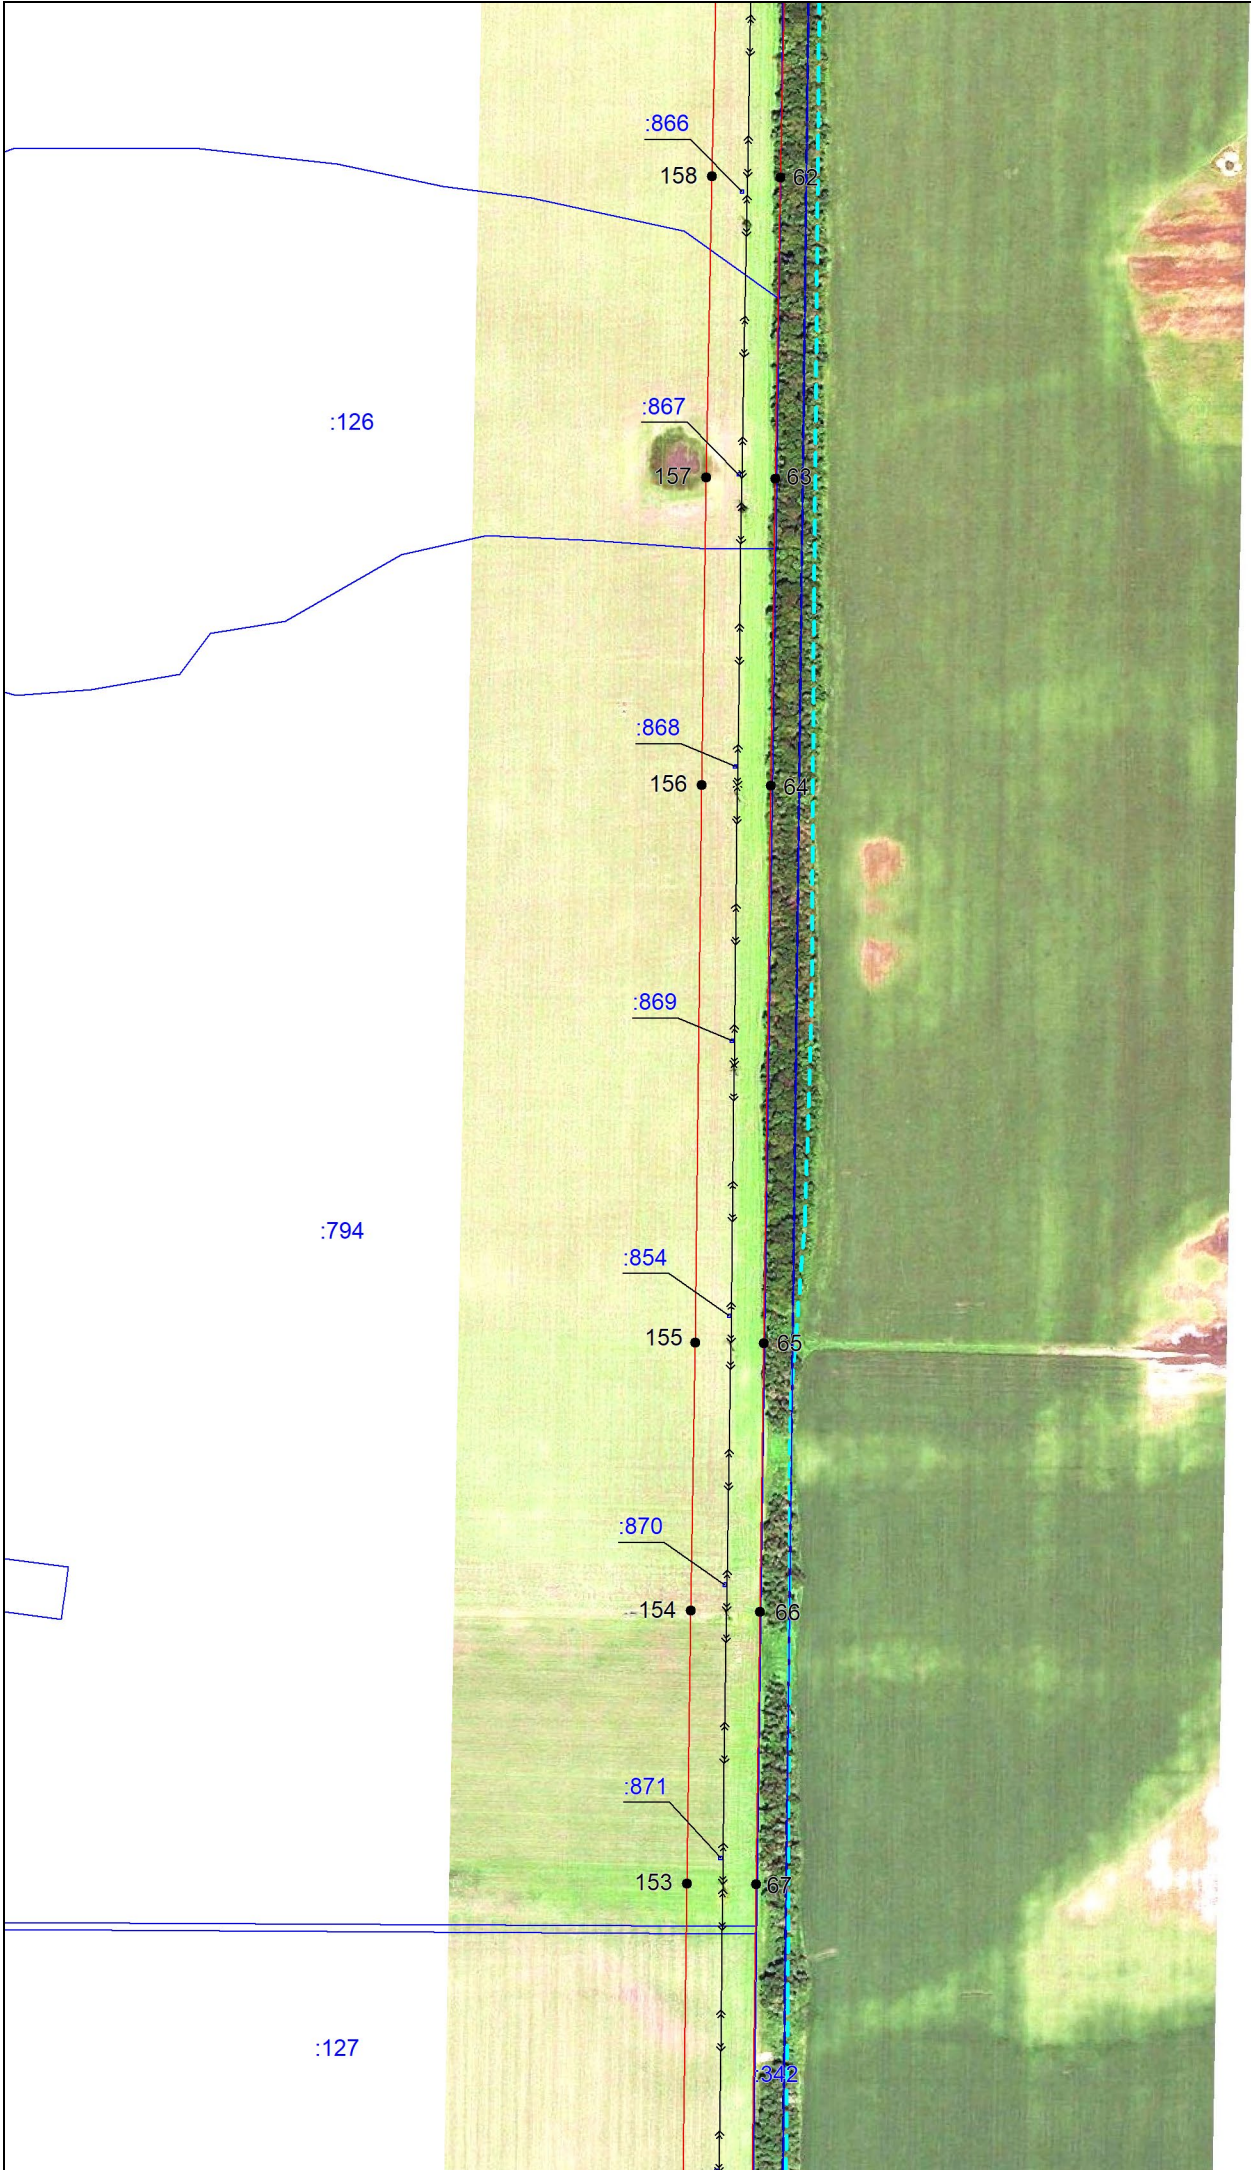


Масштаб 1:5000

Используемые условные знаки и обозначения:

- проектная граница публичного сервитута,
- <<—>>— местоположение инженерного сооружения,
- установленная граница муниципального образования,
- установленная граница населенного пункта,
- границы земельных участков, в отношении которых испрашивается публичный сервитут,
- граница кадастрового квартала,
- ² — обозначение и номер характерной точки границы публичного сервитута,
- 23:35:0505002 — номер кадастрового квартала,
- :445 — кадастровые номера земельных участков, в отношении которых испрашивается публичный сервитут

Подпись *Бондаренко Е. А.* Дата 03 июня 2025 г.

Место для оттиска печати (при наличии) лица, составившего описание местоположения границ объекта

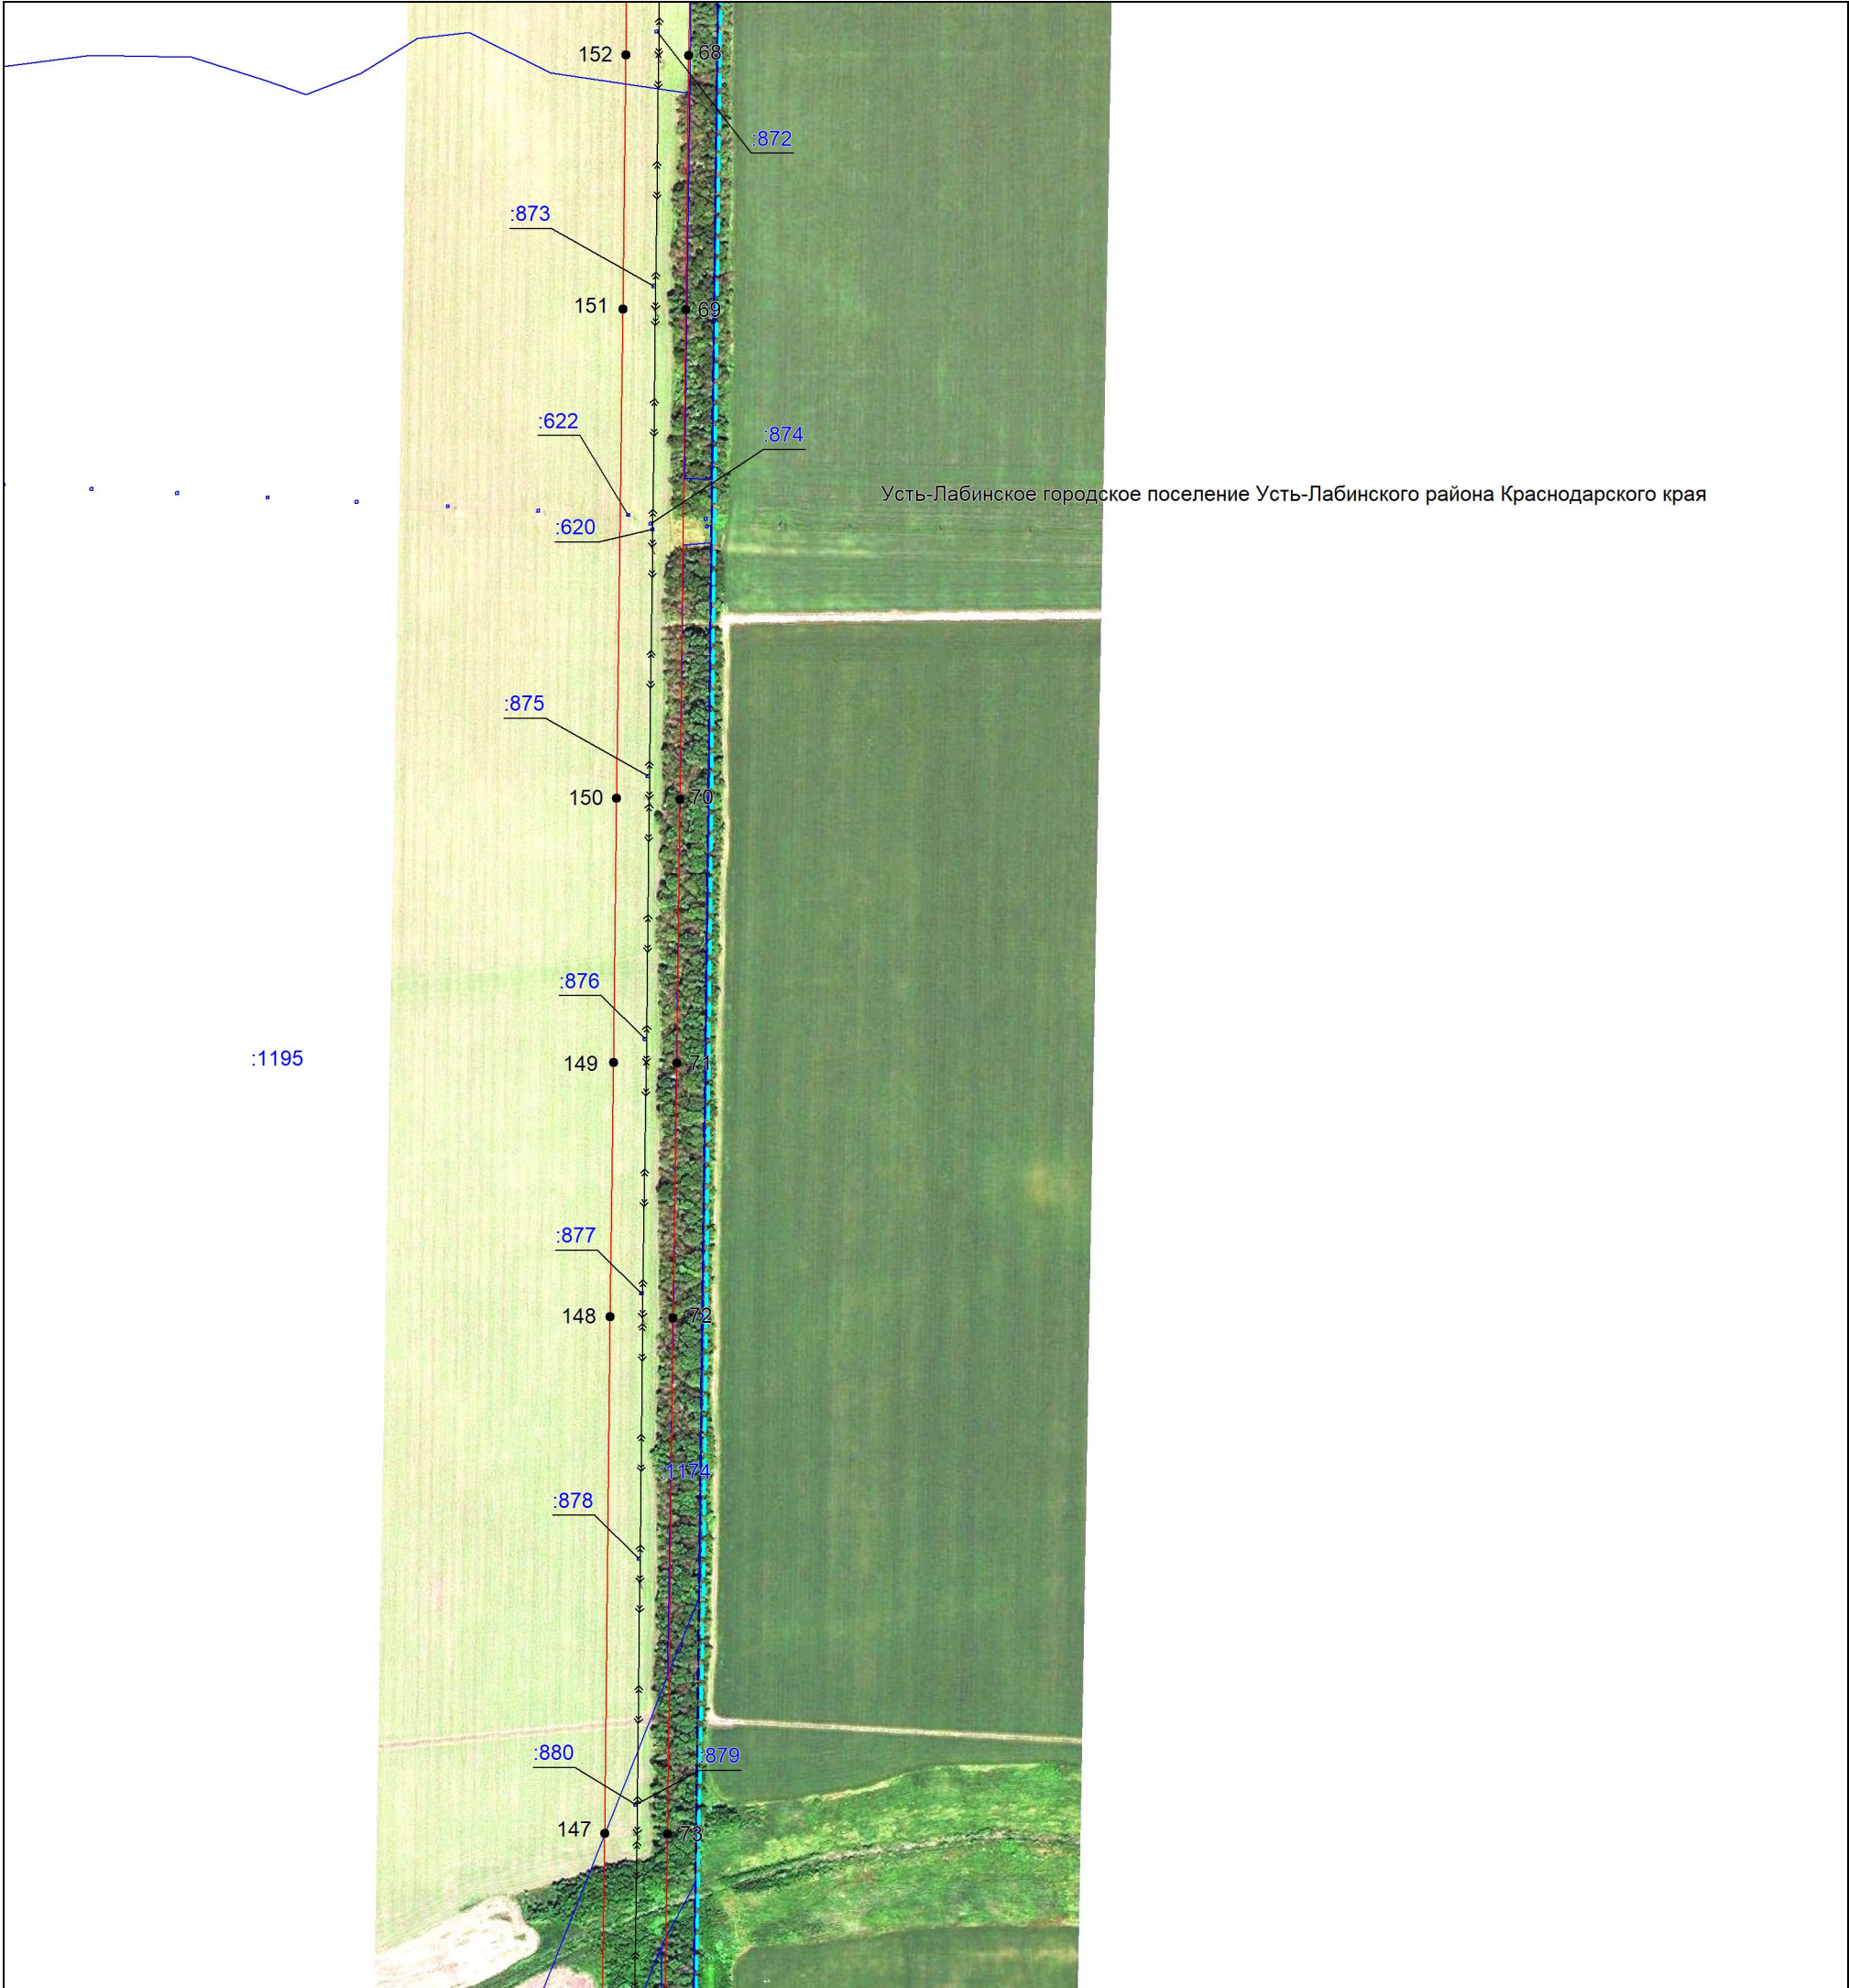


Масштаб 1:5000

Используемые условные знаки и обозначения:

- проектная граница публичного сервитута,
- <<—>>— местоположение инженерного сооружения,
- установленная граница муниципального образования,
- установленная граница населенного пункта,
- границы земельных участков, в отношении которых испрашивается публичный сервитут,
- граница кадастрового квартала,
- ² — обозначение и номер характерной точки границы публичного сервитута,
- 23:35:0505002 — номер кадастрового квартала,
- :445 — кадастровые номера земельных участков, в отношении которых испрашивается публичный сервитут

Подпись *Бондаренко Е. А.* Дата 03 июня 2025 г.

Место для оттиска печати (при наличии) лица, составившего описание местоположения границ объекта

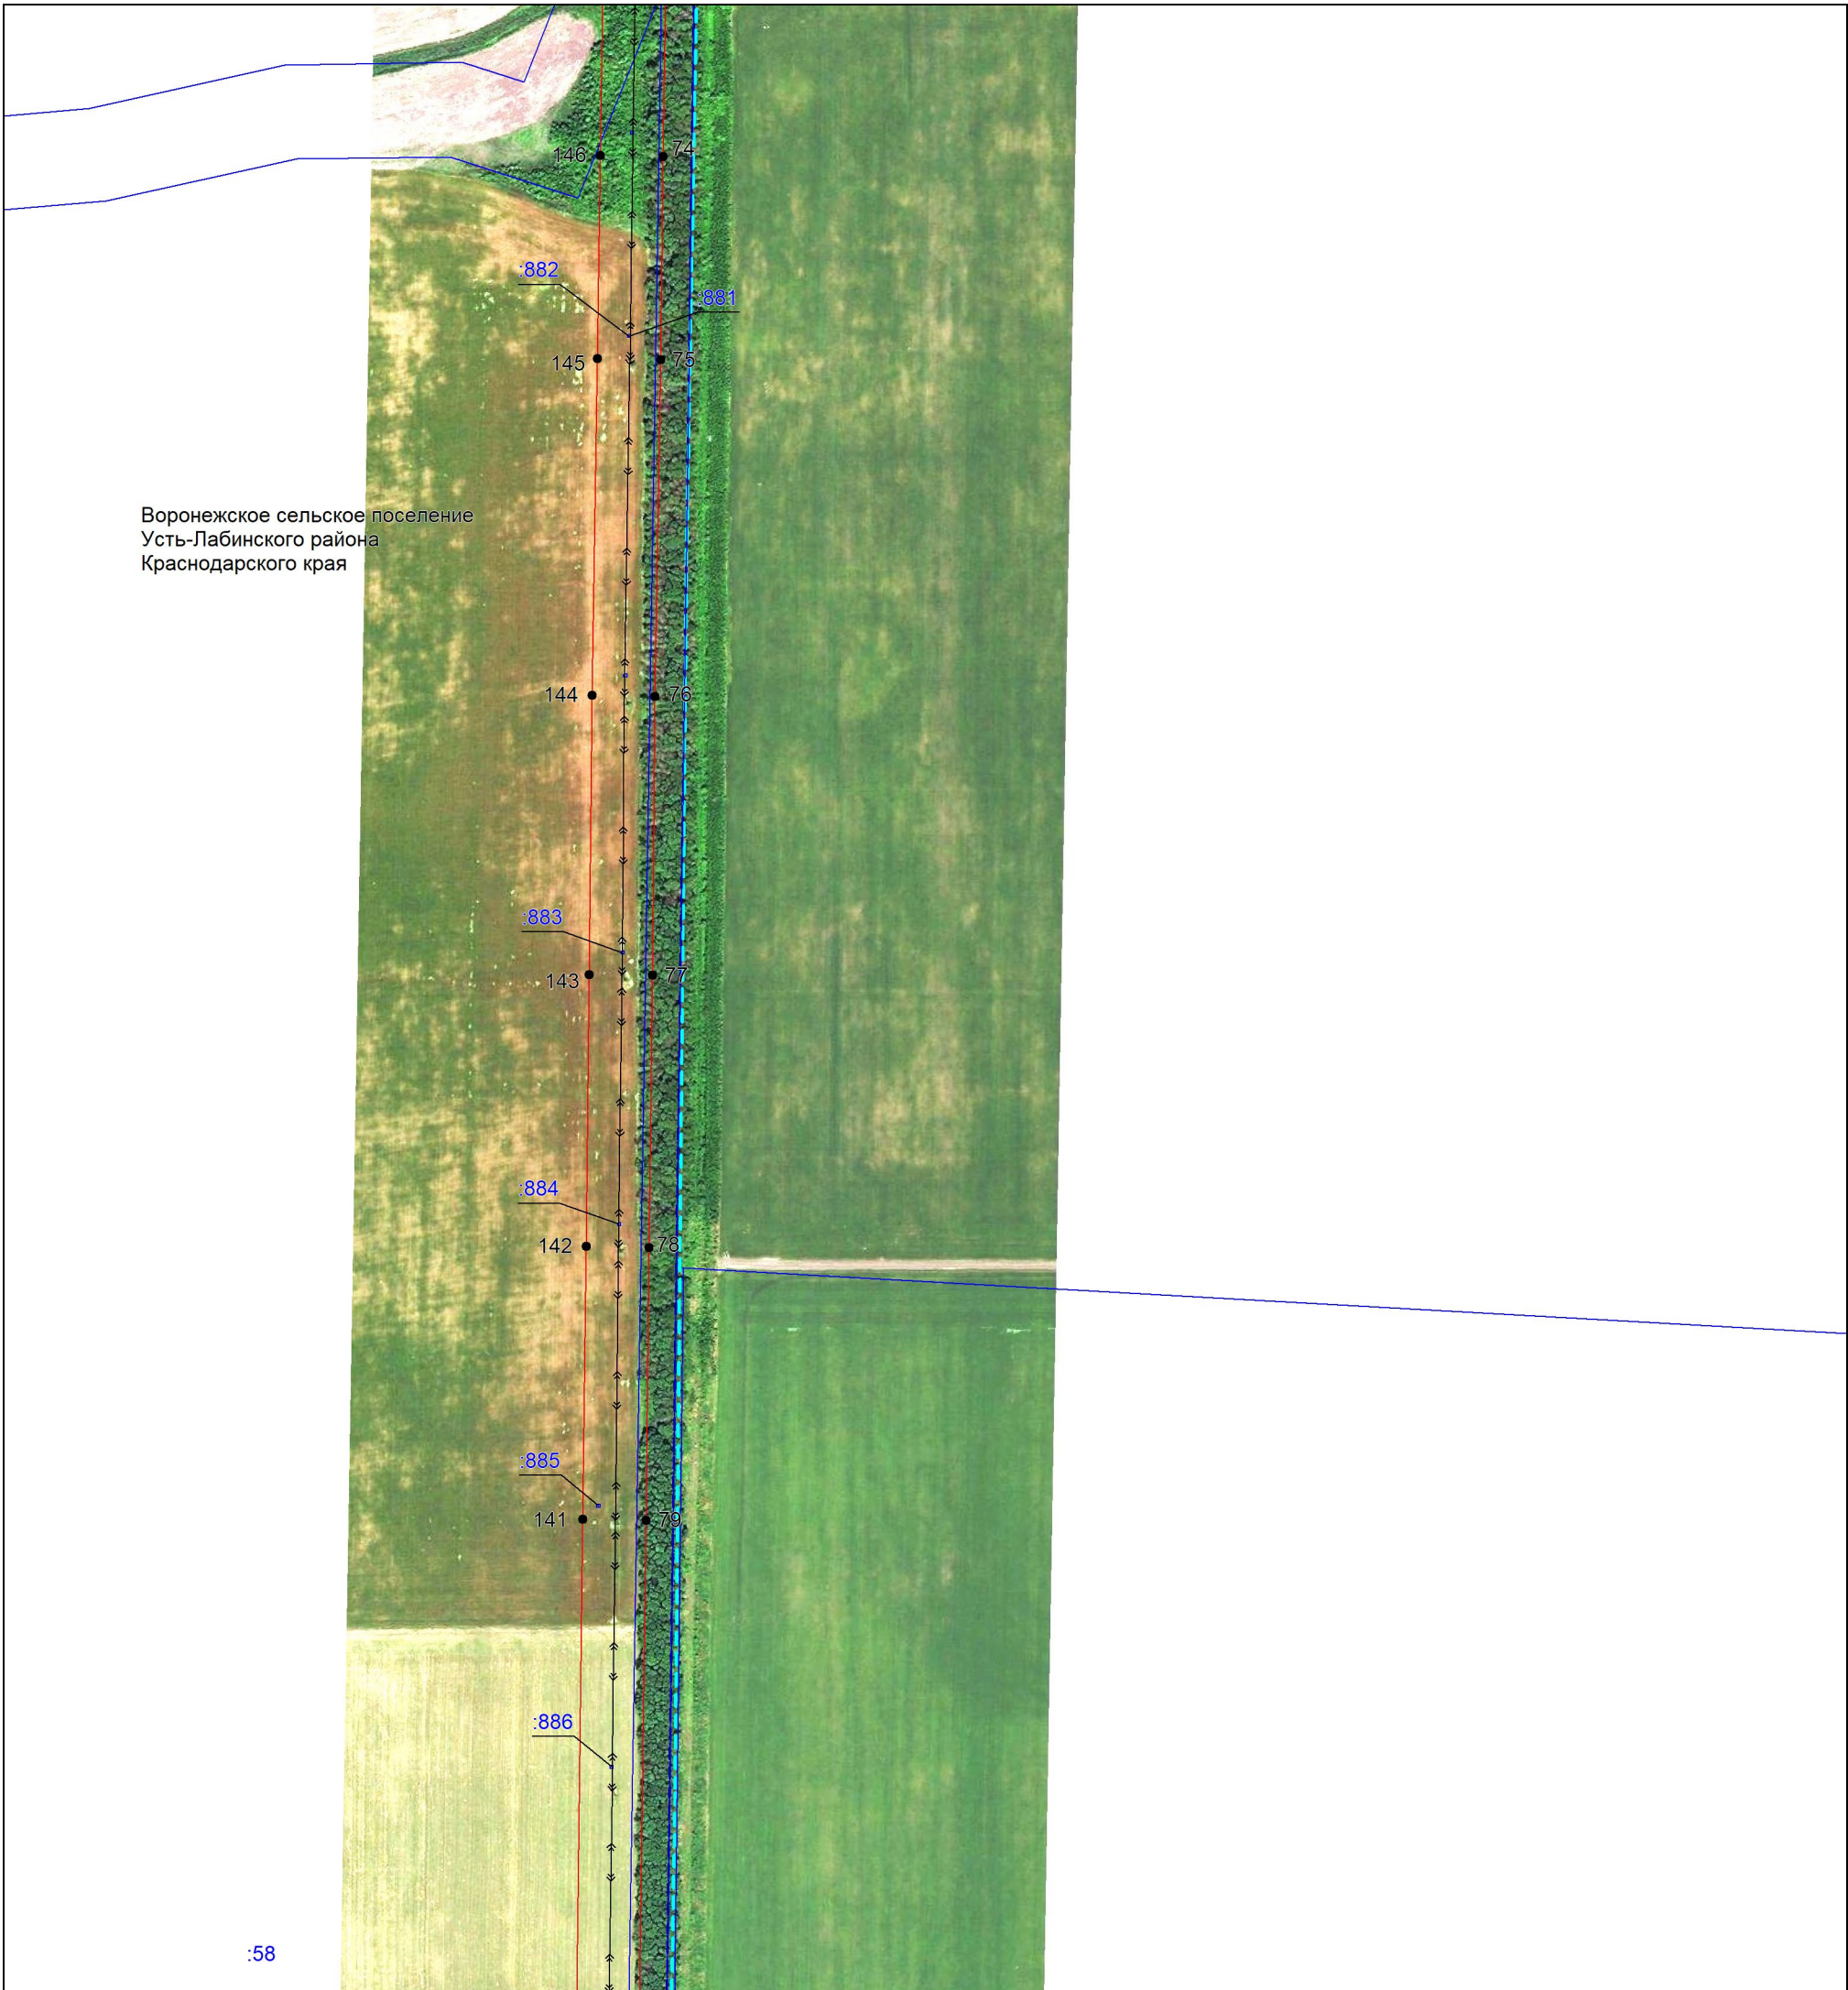


Масштаб 1:5000

Используемые условные знаки и обозначения:

- проектная граница публичного сервитута,
- <<—>>— местоположение инженерного сооружения,
- установленная граница муниципального образования,
- установленная граница населенного пункта,
- границы земельных участков, в отношении которых испрашивается публичный сервитут,
- граница кадастрового квартала,
- ² — обозначение и номер характерной точки границы публичного сервитута,
- 23:35:0505002 — номер кадастрового квартала,
- :445 — кадастровые номера земельных участков, в отношении которых испрашивается публичный сервитут

Подпись *Бондаренко Е. А.* Дата 03 июня 2025 г.

Место для оттиска печати (при наличии) лица, составившего описание местоположения границ объекта

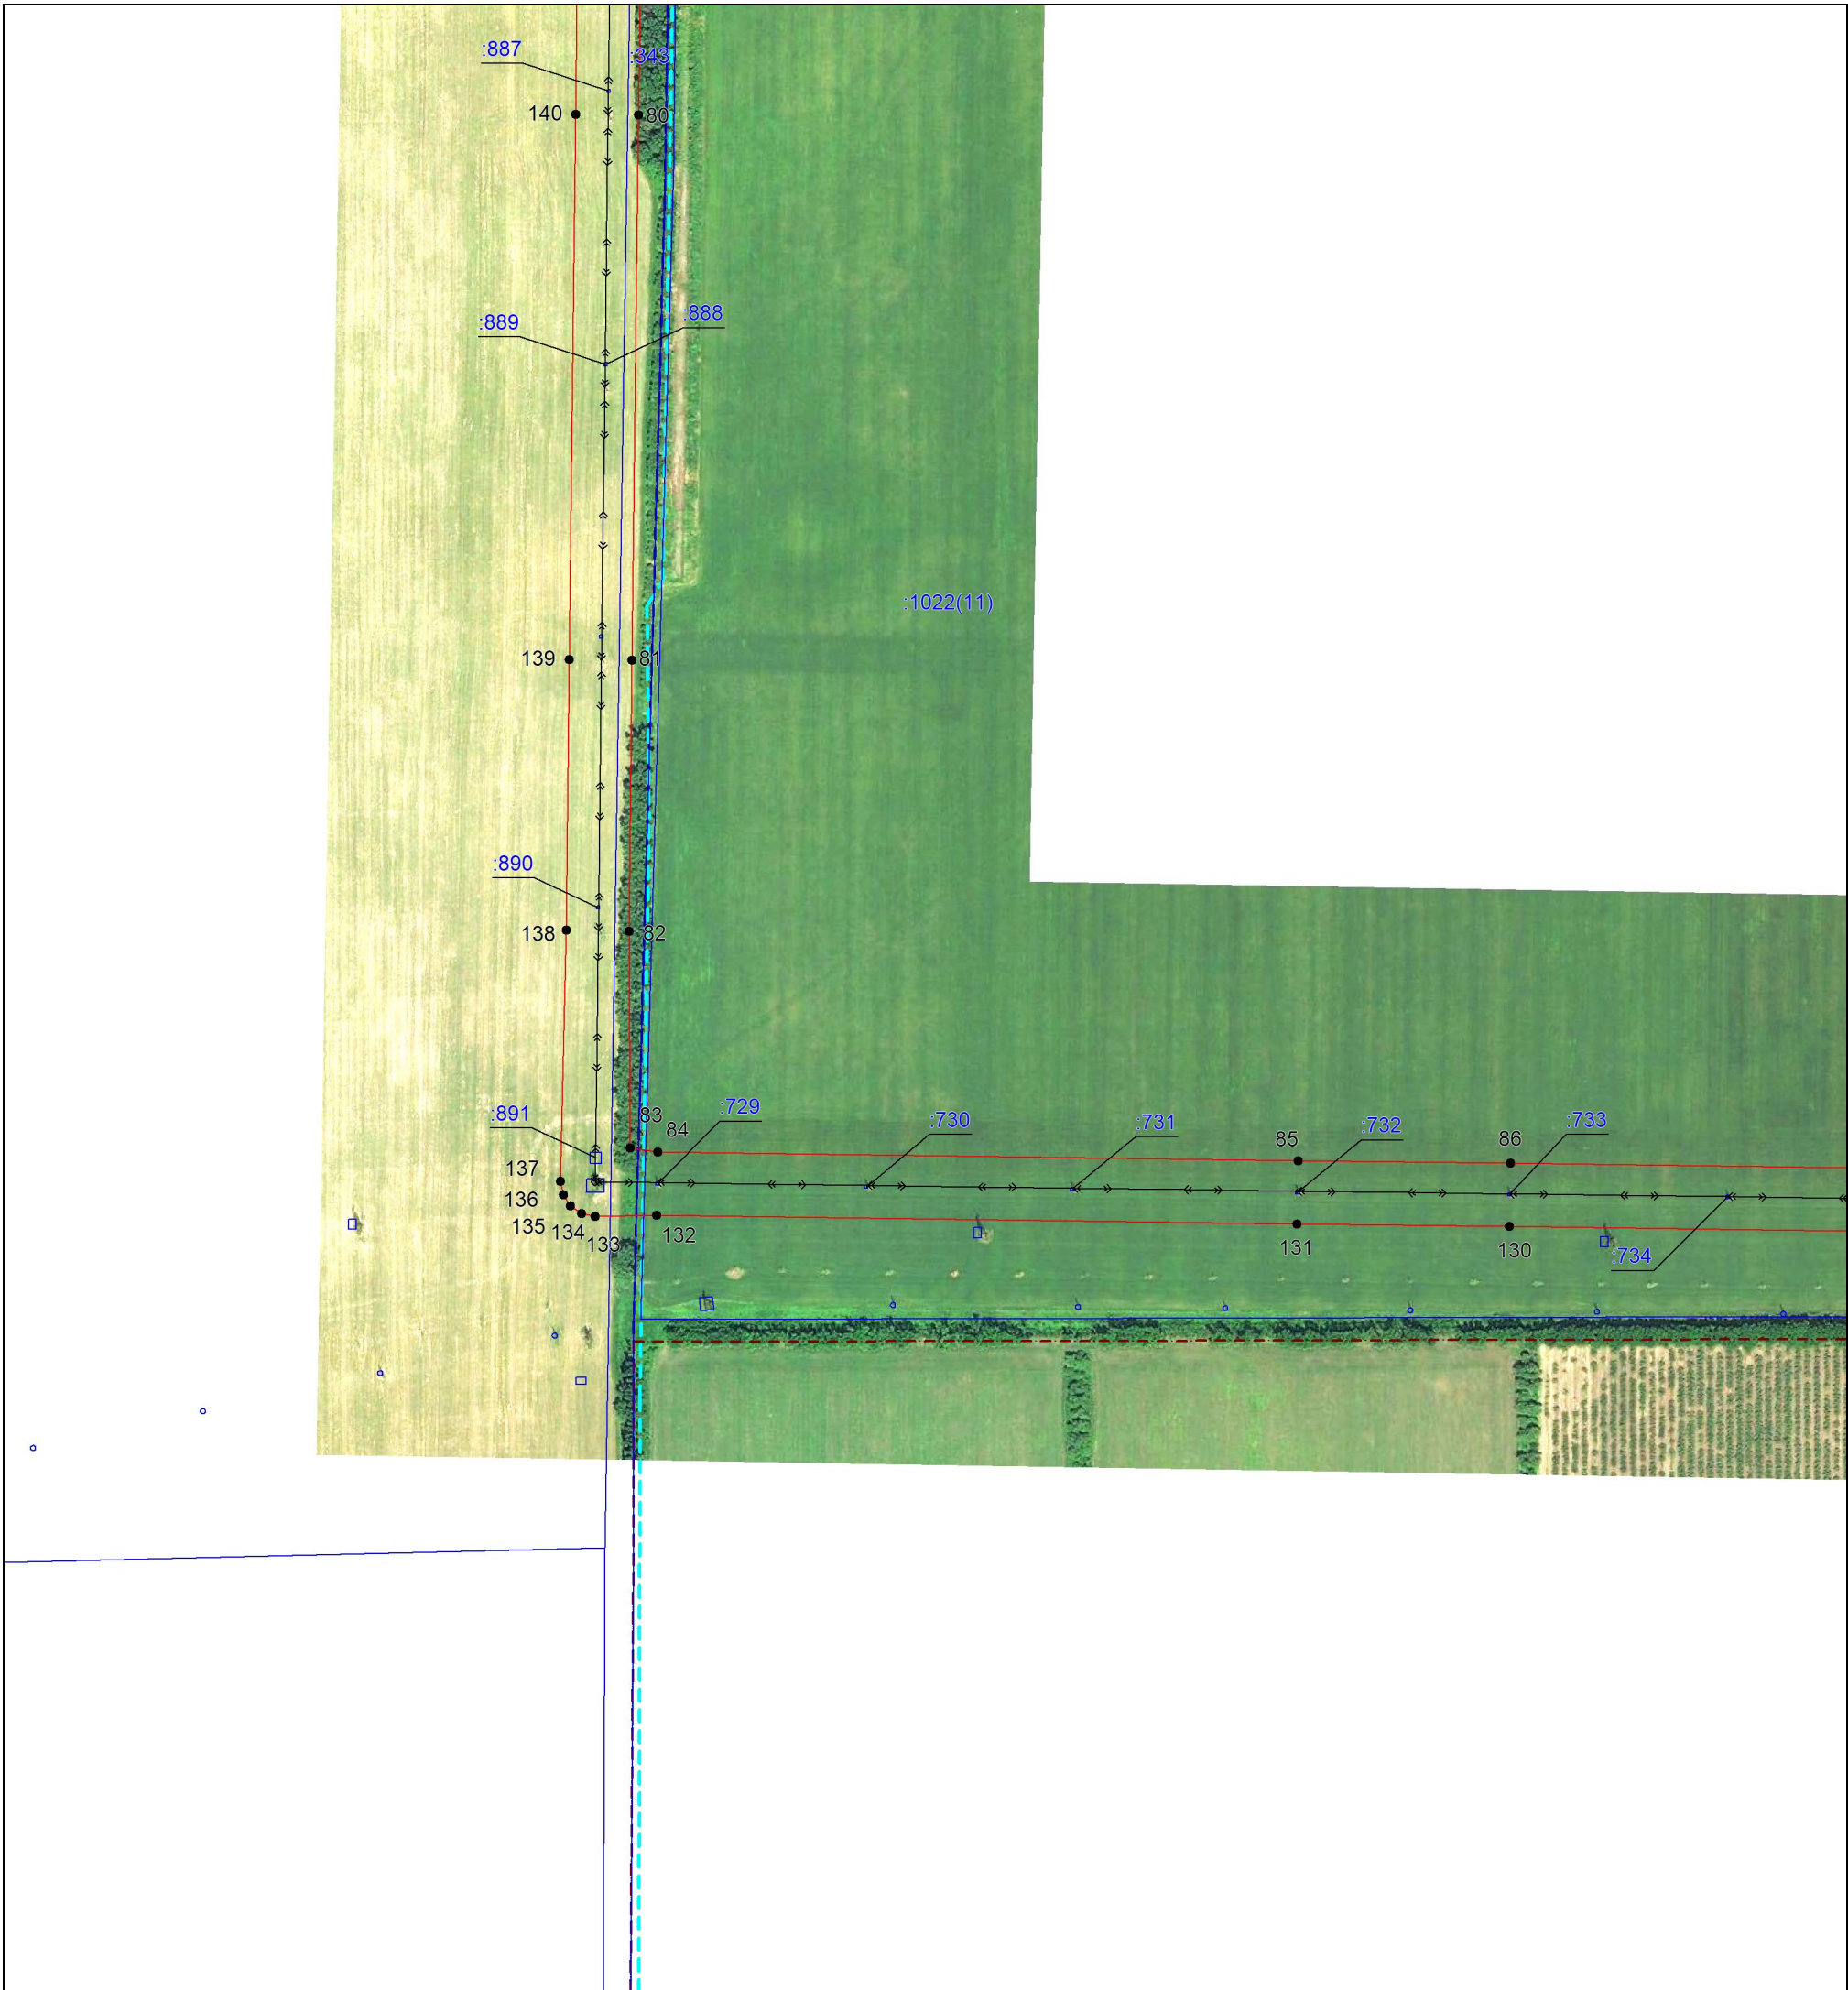

Масштаб 1:5000

Используемые условные знаки и обозначения:

- проектная граница публичного сервитута,
- <<—>>— местоположение инженерного сооружения,
- установленная граница муниципального образования,
- установленная граница населенного пункта,
- границы земельных участков, в отношении которых испрашивается публичный сервитут,
- граница кадастрового квартала,
- ² — обозначение и номер характерной точки границы публичного сервитута,
- 23:35:0505002 — номер кадастрового квартала,
- :445 — кадастровые номера земельных участков, в отношении которых испрашивается публичный сервитут

Подпись *Бондаренко Е. А.* Дата 03 июня 2025 г.

Место для оттиска печати (при наличии) лица, составившего описание местоположения границ объекта



Масштаб 1:5000

Используемые условные знаки и обозначения:

- проектная граница публичного сервитута,
- <<—>>— местоположение инженерного сооружения,
- установленная граница муниципального образования,
- установленная граница населенного пункта,
- границы земельных участков, в отношении которых испрашивается публичный сервитут,
- граница кадастрового квартала,
- ² — обозначение и номер характерной точки границы публичного сервитута,
- 23:35:0505002 — номер кадастрового квартала,
- :445 — кадастровые номера земельных участков, в отношении которых испрашивается публичный сервитут

Подпись *Бондаренко Е. А.* Дата 03 июня 2025 г.

Место для оттиска печати (при наличии) лица, составившего описание местоположения границ объекта

Выносной лист №14



Масштаб 1:5000

Используемые условные знаки и обозначения:

- проектная граница публичного сервитута,
- местоположение инженерного сооружения,
- установленная граница муниципального образования,
- установленная граница населенного пункта,
- границы земельных участков, в отношении которых испрашивается публичный сервитут,
- граница кадастрового квартала,
- обозначение и номер характерной точки границы публичного сервитута,
- номер кадастрового квартала,
- кадастровые номера земельных участков, в отношении которых испрашивается публичный сервитут

Подпись Бондаренко Е. А. Дата 03июня 2025 г.

Место для оттиска печати (при наличии) лица, составившего описание местоположения границ объекта



Масштаб 1:5000

Используемые условные знаки и обозначения:

- проектная граница публичного сервитута,
- местоположение инженерного сооружения,
- установленная граница муниципального образования,
- установленная граница населенного пункта,
- границы земельных участков, в отношении которых испрашивается публичный сервитут,
- граница кадастрового квартала,
- ² — обозначение и номер характерной точки границы публичного сервитута,
- 23:35:0505002 — номер кадастрового квартала,
- :445 — кадастровые номера земельных участков, в отношении которых испрашивается публичный сервитут

Подпись *Бондаренко Е. А.* Дата 03 июня 2025 г.

Место для оттиска печати (при наличии) лица, составившего описание местоположения границ объекта

Сообщение о возможном установлении публичного сервитута в целях размещения (эксплуатации) линейного объекта «Электросетевой комплекс ПС-110/35/10 кВ «Кореновская» с прилегающими ПС и ВЛ», расположенного на территории муниципальных образований Кореновский, Усть-Лабинский районы Краснодарского края

1. Наименование уполномоченного органа, которым рассматривается ходатайство об установлении публичного сервитута: **Министерство топливно-энергетического комплекса и жилищно-коммунального хозяйства Краснодарского края.**

2. Наименование лица, обратившегося с ходатайством об установлении публичного сервитута: **Акционерное общество «Россети Кубань».**

3. Адрес (или иное описание местоположения)*, а также кадастровые номера земельных участков, в отношении которых испрашивается публичный сервитут: **Краснодарский край, Кореновский, Усть-Лабинский районы.**

№ п/п	Кадастровый номер земельного участка	Адрес (местоположение)
1	23:00:0000000:7 ЕЗП (обособленные участки: 23:35:0501000:903, 23:35:0501000:905, 23:35:0503002:13, 23:35:0503002:14, 23:35:0503002:15, 23:35:0505001:147, 23:35:0505001:148)	Местоположение установлено относительно ориентира, расположенного в границах участка. Ориентир Воздушная линия электропередачи Вл 220 Кв «Витаминкомбинат-Усть-Лабинская». Почтовый адрес ориентира: Краснодарский край, проходит через кадастровые районы Динской (23:07), Усть-Лабинский (23:35), г. Краснодар (23:43)
2	23:00:0000000:114 ЕЗП (обособленные участки: 23:35:0501000:718, 23:35:0501000:719, 23:35:0501000:720, 23:35:0501000:721, 23:35:0501000:722, 23:35:0501000:723, 23:35:0501000:724, 23:35:0501000:725, 23:35:0501000:726, 23:35:0505001:45, 23:35:0505001:46, 23:35:0505001:47, 23:35:0505001:48, 23:35:0505001:49, 23:35:0505001:50, 23:35:0505001:51, 23:35:0505001:52)	Местоположение установлено относительно ориентира, расположенного в границах участка. Ориентир электросетевой комплекс ПС-35/10 кВ «ЖБИ» с прилегающими ПС и ВЛ. Почтовый адрес ориентира: Краснодарский край, г. Краснодар, Динской, Усть-Лабинский районы
3	23:00:0000000:455 ЕЗП (обособленные участки: 23:35:0202003:100, 23:35:0202003:101, 23:35:0202003:102, 23:35:0202003:103, 23:35:0202003:104, 23:35:0202003:105, 23:35:0202003:106, 23:35:0202003:107, 23:35:0202003:108, 23:35:0202003:109, 23:35:0202003:110, 23:35:0202003:111, 23:35:0202003:112, 23:35:0202003:113, 23:35:0202003:114, 23:35:0202003:115, 23:35:0202003:116, 23:35:0202003:117, 23:35:0202003:118, 23:35:0202003:119, 23:35:0202003:120, 23:35:0202003:121, 23:35:0202003:122,	Местоположение установлено относительно ориентира, расположенного в границах участка. Почтовый адрес ориентира: Краснодарский край, Усть-Лабинский район, Кореновский район, г. Кореновск, хут. Бабиче-Кореновский, электросетевой комплекс ПС-110/35/10 кВ «Кореновская» с прилегающими ПС и ВЛ

23:35:0202003:123, 23:35:0202003:124, 23:35:0202003:125, 23:35:0202003:126, 23:35:0202003:127, 23:35:0202003:128, 23:35:0202003:129, 23:35:0202003:130, 23:35:0301000:854, 23:35:0301000:855, 23:35:0301000:856, 23:35:0301000:857, 23:35:0301000:858, 23:35:0301000:860, 23:35:0301000:861, 23:35:0301000:863, 23:35:0301000:864, 23:35:0301000:865, 23:35:0301000:866, 23:35:0301000:867, 23:35:0301000:868, 23:35:0301000:869, 23:35:0301000:870, 23:35:0301000:871, 23:35:0301000:872, 23:35:0301000:873, 23:35:0301000:874, 23:35:0301000:875, 23:35:0301000:876, 23:35:0301000:877, 23:35:0301000:878, 23:35:0301000:879, 23:35:0301000:880, 23:35:0301000:881, 23:35:0301000:882, 23:35:0301000:883, 23:35:0301000:884, 23:35:0301000:885, 23:35:0301000:886, 23:35:0301000:887, 23:35:0301000:888, 23:35:0301000:889, 23:35:0301000:890, 23:35:0301000:891, 23:35:0401002:145, 23:35:0401002:146, 23:35:0401002:147, 23:35:0401002:148, 23:35:0401002:149, 23:35:0401002:150, 23:35:0401002:151, 23:35:0401002:152, 23:35:0401002:153, 23:35:0401002:154, 23:35:0401002:155, 23:35:0401002:156, 23:35:0401002:157, 23:35:0401002:158, 23:35:0401002:159, 23:35:0401002:160, 23:35:0401002:161, 23:35:0401002:162, 23:35:0401002:163, 23:35:0401002:164, 23:35:0401002:165, 23:35:0404004:461, 23:35:0404004:462, 23:35:0404004:463, 23:35:0501000:729, 23:35:0501000:730, 23:35:0501000:731, 23:35:0501000:732, 23:35:0501000:733, 23:35:0501000:734, 23:35:0501000:735, 23:35:0501000:736, 23:35:0501000:737, 23:35:0501000:738, 23:35:0501000:739, 23:35:0501000:740, 23:35:0501000:741, 23:35:0501000:742, 23:35:0501000:743, 23:35:0501000:744, 23:35:0501000:745, 23:35:0501000:746, 23:35:0503002:6, 23:35:0503002:7, 23:35:0503002:8, 23:35:0503002:9, 23:35:0503002:10, 23:35:0505001:60, 23:35:0505001:61, 23:35:0505001:62, 23:35:0505001:63, 23:35:0505001:64, 23:35:0505001:65, 23:35:0505001:66, 23:35:0505002:29, 23:35:0554002:196, 23:35:0554002:197, 23:35:0554002:198)	
--	--

4	23:35:0000000:1 ЕЗП (обособленные участки: 23:35:0301000:620, 23:35:0301000:622)	Местоположение установлено относительно ориентира, расположенного в границах участка. Почтовый адрес ориентира: Краснодарский край, Усть-Лабинский район, притрассовые объекты на землях ПЗ «Кубань» и ТОО МХП «Дружба»
5	23:35:0000000:27 ЕЗП (обособленный участок 23:35:0000000:254)	Местоположение установлено относительно ориентира, расположенного в границах участка. Почтовый адрес ориентира: Краснодарский край, Усть-Лабинский район, а/д «Майкоп-Усть-Лабинск-Кореновск»
6	23:35:0000000:43	Местоположение установлено относительно ориентира, расположенного в границах участка. Почтовый адрес ориентира: Краснодарский край, Усть-Лабинский район, подъезд к хут. Свободный
7	23:35:0000000:90 ЕЗП (обособленные участки: 23:35:0401002:122, 23:35:0554002:20, 23:35:0554002:155)	Местоположение установлено относительно ориентира, расположенного в границах участка. Почтовый адрес ориентира: Краснодарский край, Усть-Лабинский район, ЗАО «КТК-Р»
8	23:35:0000000:342	Местоположение установлено относительно ориентира, расположенного в границах участка. Почтовый адрес ориентира: Краснодарский край, Усть-Лабинский район, Воронежское с/о
9	23:35:0000000:343	Местоположение установлено относительно ориентира, расположенного в границах участка. Почтовый адрес ориентира: Краснодарский край, Усть-Лабинский район, Воронежское с/о
10	23:35:0000000:824	Местоположение установлено относительно ориентира, расположенного в границах участка. Почтовый адрес ориентира: Краснодарский край, Усть-Лабинский район
11	23:35:0000000:1231	Местоположение установлено относительно ориентира, расположенного в границах участка. Почтовый адрес ориентира: Краснодарский край, Усть-Лабинский район, ст-ца Кирпильская
12	23:35:0000000:1232	Местоположение установлено относительно ориентира, расположенного в границах участка. Почтовый адрес ориентира: Краснодарский край, Усть-Лабинский район, ст-ца Кирпильская
13	23:35:0000000:1956	Местоположение установлено относительно ориентира, расположенного в границах участка. Почтовый адрес ориентира: Краснодарский край, Усть-Лабинский район, ЗАО «Колос»
14	23:35:0202003:8	Местоположение установлено относительно ориентира, расположенного в границах

		участка. Почтовый адрес ориентира: Краснодарский край, Усть-Лабинский район, Железное с/о, участок 208/2
15	23:35:0202003:10	Местоположение установлено относительно ориентира, расположенного в границах участка. Почтовый адрес ориентира: Краснодарский край, Усть-Лабинский район, ЗАО «Колос», участок 208/1
16	23:35:0202003:25	Местоположение установлено относительно ориентира, расположенного в границах участка. Почтовый адрес ориентира: Краснодарский край, Усть-Лабинский район, в границах Железного с/п (участок 32, секция 10)
17	23:35:0202003:27	Местоположение установлено относительно ориентира, расположенного в границах участка. Почтовый адрес ориентира: Краснодарский край, Усть-Лабинский район, Железное с/о
18	23:35:0202003:28	Местоположение установлено относительно ориентира, расположенного в границах участка. Почтовый адрес ориентира: Краснодарский край, Усть-Лабинский район, к/х Солодовников Г.И.
19	23:35:0202003:62	Местоположение установлено относительно ориентира, расположенного в границах участка. Почтовый адрес ориентира: Краснодарский край, Усть-Лабинский район, Железное с/о
20	23:35:0202003:81	Местоположение установлено относительно ориентира, расположенного в границах участка. Почтовый адрес ориентира: Краснодарский край, Усть-Лабинский район, Железное с/о
21	23:35:0301000:339 ЕЗП (обособленные участки: 23:35:0301000:58, 23:35:0301000:126, 23:35:0301000:127, 23:35:0301000:338)	Местоположение установлено относительно ориентира, расположенного в границах участка. Почтовый адрес ориентира: Краснодарский край, Усть-Лабинский район, Агрофирма «Мир», участок 1
22	23:35:0301000:794	Местоположение установлено относительно ориентира, расположенного в границах участка. Почтовый адрес ориентира: Краснодарский край, Усть-Лабинский район, Агрофирма «Мир», участок 2
23	23:35:0301000:1174	Местоположение установлено относительно ориентира, расположенного в границах участка. Почтовый адрес ориентира: Краснодарский край, Усть-Лабинский район, Воронежское с/о
24	23:35:0301000:1195	Местоположение установлено относительно ориентира, расположенного в границах участка. Почтовый адрес ориентира:

		Краснодарский край, Усть-Лабинский район, Воронежское с/п
25	23:35:0401001:1	Местоположение установлено относительно ориентира, расположенного в границах участка. Ориентир в северо-западной части Кирпильского с/о (участок 2, секция 4). Почтовый адрес ориентира: Краснодарский край, Усть-Лабинский район, Кирпильское с/о
26	23:35:0401001:3	Местоположение установлено относительно ориентира, расположенного в границах участка. Ориентир к северу от ст-цы Кирпильской (участок 12, секция 6 и участок 13, секция 8). Почтовый адрес ориентира: Краснодарский край, Усть-Лабинский район, Кирпильское с/о
27	23:35:0401001:7	Местоположение установлено относительно ориентира, расположенного в границах участка. Ориентир к северо-западу от ст-цы Кирпильской по северо-западной границе с Кореновским районом. Почтовый адрес ориентира: Краснодарский край, Усть-Лабинский район, Кирпильское с/о
28	23:35:0401001:17	Местоположение установлено относительно ориентира, расположенного в границах участка. Почтовый адрес ориентира: Краснодарский край, Усть-Лабинский район, Кирпильское с/о
29	23:35:0401001:54	Местоположение установлено относительно ориентира, расположенного в границах участка. Почтовый адрес ориентира: Краснодарский край, Усть-Лабинский район, Кирпильское с/о, участок 12, 13, секция 3, 1
30	23:35:0401001:63 (1)	Местоположение установлено относительно ориентира, расположенного в границах участка. Почтовый адрес ориентира: Краснодарский край, Усть-Лабинский район, Кирпильское с/о, участок 1
31	23:35:0401001:65	Местоположение установлено относительно ориентира, расположенного в границах участка. Почтовый адрес ориентира: Краснодарский край, Усть-Лабинский район, Кирпильское с/о
32	23:35:0401001:66	Местоположение установлено относительно ориентира, расположенного в границах участка. Почтовый адрес ориентира: Краснодарский край, Усть-Лабинский район, Кирпильское с/о
33	23:35:0401001:67	Местоположение установлено относительно ориентира, расположенного в границах участка. Почтовый адрес ориентира: Краснодарский край, Усть-Лабинский район, Кирпильское с/о

34	23:35:0401001:75	Местоположение установлено относительно ориентира, расположенного в границах участка. Почтовый адрес ориентира: Краснодарский край, Усть-Лабинский район, ст-ца Кирпильская
35	23:35:0401001:78	Местоположение установлено относительно ориентира, расположенного в границах участка. Ориентир участок. Почтовый адрес ориентира: Краснодарский край, Усть-Лабинский район, ст-ца Кирпильская
36	23:35:0401001:83	Местоположение установлено относительно ориентира, расположенного в границах участка. Почтовый адрес ориентира: Краснодарский край, Усть-Лабинский район, ст-ца Кирпильская, участок 12, 13, секция 3, 1
37	23:35:0401001:84	Местоположение установлено относительно ориентира, расположенного в границах участка. Почтовый адрес ориентира: Краснодарский край, Усть-Лабинский район, Кирпильское с/о, участок 12, 13, секция 3, 1
38	23:35:0401001:85	Местоположение установлено относительно ориентира, расположенного в границах участка. Ориентир земельный участок. Почтовый адрес ориентира: Краснодарский край, Усть-Лабинский район, в границах Кирпильского с/п
39	23:35:0401001:93	Местоположение установлено относительно ориентира, расположенного в границах участка. Почтовый адрес ориентира: Краснодарский край, Усть-Лабинский район, ст-ца Кирпильская
40	23:35:0401001:94	Местоположение установлено относительно ориентира, расположенного в границах участка. Почтовый адрес ориентира: Краснодарский край, Усть-Лабинский район, ст-ца Кирпильская
41	23:35:0401001:97	Местоположение установлено относительно ориентира, расположенного в границах участка. Почтовый адрес ориентира: Краснодарский край, Усть-Лабинский район, Кирпильское с/о
42	23:35:0401001:115	Местоположение установлено относительно ориентира, расположенного в границах участка. Почтовый адрес ориентира: Краснодарский край, Усть-Лабинский район, Кирпильское с/п, ст-ца Кирпильская, участок 12, 13, секция 3, 1, КФХ Критинин Н.Г.
43	23:35:0401002:36	Местоположение установлено относительно ориентира, расположенного в границах участка. Почтовый адрес ориентира:

		Краснодарский край, Усть-Лабинский район, Кирпильское с/о, к югу от станицы.
44	23:35:0401002:37	Местоположение установлено относительно ориентира, расположенного в границах участка. Почтовый адрес ориентира: Краснодарский край, Усть-Лабинский район, Кирпильское с/о
45	23:35:0401002:38	Местоположение установлено относительно ориентира, расположенного в границах участка. Почтовый адрес ориентира: Краснодарский край, Усть-Лабинский район, Кирпильское с/о
46	23:35:0401002:39 ЕЗП (обособленные участки: 23:35:0401002:40, 23:35:0401002:41)	Местоположение установлено относительно ориентира, расположенного в границах участка. Почтовый адрес ориентира: Краснодарский край, Усть-Лабинский район, Кирпильское с/о
47	23:35:0401002:42	Местоположение установлено относительно ориентира, расположенного за пределами участка. Ориентир к югу от ст-цы Кирпильской. Почтовый адрес ориентира: Краснодарский край, Усть-Лабинский район, Кирпильское с/о
48	23:35:0401002:47	Местоположение установлено относительно ориентира, расположенного в границах участка. Почтовый адрес ориентира: Краснодарский край, Усть-Лабинский район, Кирпильское с/о
49	23:35:0401002:48 ЕЗП (обособленные участки: 23:35:0401002:50, 23:35:0401002:51)	Местоположение установлено относительно ориентира, расположенного в границах участка. Почтовый адрес ориентира: Краснодарский край, Усть-Лабинский район, Кирпильское с/о
50	23:35:0401002:57 ЕЗП (обособленные участки: 23:35:0401002:53, 23:35:0401002:55, 23:35:0401002:56)	Местоположение установлено относительно ориентира, расположенного в границах участка. Почтовый адрес ориентира: Краснодарский край, Усть-Лабинский район, Кирпильское с/о
51	23:35:0401002:64	Местоположение установлено относительно ориентира, расположенного в границах участка. Почтовый адрес ориентира: Краснодарский край, Усть-Лабинский район, Кирпильское с/о
52	23:35:0401002:65	Местоположение установлено относительно ориентира, расположенного в границах участка. Почтовый адрес ориентира: Краснодарский край, Усть-Лабинский район, Кирпильское с/о
53	23:35:0401002:70	Местоположение установлено относительно ориентира, расположенного в границах участка. Почтовый адрес ориентира:

		Краснодарский край, Усть-Лабинский район, Кирпильское с/о
54	23:35:0401002:83	Местоположение установлено относительно ориентира, расположенного в границах участка. Почтовый адрес ориентира: Краснодарский край, Усть-Лабинский район, Кирпильское с/о
55	23:35:0401002:141	Местоположение установлено относительно ориентира, расположенного в границах участка. Почтовый адрес ориентира: Краснодарский край, Усть-Лабинский район, Кирпильское с/о, участок 2
56	23:35:0401002:142	Местоположение установлено относительно ориентира, расположенного в границах участка. Почтовый адрес ориентира: Краснодарский край, Усть-Лабинский район, Кирпильское с/о, участок 3
57	23:35:0401002:144	Местоположение установлено относительно ориентира, расположенного в границах участка. Почтовый адрес ориентира: Краснодарский край, Усть-Лабинский район, Кирпильское с/п
58	23:35:0404004:34	Местоположение установлено относительно ориентира, расположенного в границах участка. Ориентир в западной части станицы. Почтовый адрес ориентира: Краснодарский край, Усть-Лабинский район, ст-ца Кирпильская, ул. Степная, участок 1
59	23:35:0404004:43	Местоположение установлено относительно ориентира, расположенного в границах участка. Почтовый адрес ориентира: Краснодарский край, Усть-Лабинский район, Кирпильское с/о, участок 3
60	23:35:0404004:445	Местоположение установлено относительно ориентира, расположенного в границах участка. Почтовый адрес ориентира: Краснодарский край, Усть-Лабинский район, ст-ца Кирпильская
61	23:35:0501000:13 ЕЗП (обособленный участок 23:35:0501000:14)	Местоположение установлено относительно ориентира, расположенного в границах участка. Почтовый адрес ориентира: Краснодарский край, Усть-Лабинский район, Племязавод «Кубань», участок 1
62	23:35:0501000:372	Местоположение установлено относительно ориентира, расположенного в границах участка. Почтовый адрес ориентира: Краснодарский край, Усть-Лабинский район, к западу от г. Усть-Лабинска, Бригада № 5
63	23:35:0501000:397	Местоположение установлено относительно ориентира, расположенного в границах участка. Ориентир земельный участок.

		Почтовый адрес ориентира: Краснодарский край, Усть-Лабинский район, Племзавод «Кубань», участок 10
64	23:35:0501000:920	Местоположение установлено относительно ориентира, расположенного в границах участка. Почтовый адрес ориентира: Краснодарский край, Усть-Лабинский район, к западу от г. Усть-Лабинска
65	23:35:0501000:928	Местоположение установлено относительно ориентира, расположенного в границах участка. Почтовый адрес ориентира: Краснодарский край, Усть-Лабинский район, Племзавод «Кубань»
66	23:35:0501000:930	Местоположение установлено относительно ориентира, расположенного в границах участка. Почтовый адрес ориентира: Краснодарский край, Усть-Лабинский район, Племзавод «Кубань»
67	23:35:0501000:931	Местоположение установлено относительно ориентира, расположенного в границах участка. Почтовый адрес ориентира: Краснодарский край, Усть-Лабинский район, Племзавод «Кубань»
68	23:35:0501000:1022 (6, 7, 11)	Местоположение установлено относительно ориентира, расположенного в границах участка. Почтовый адрес ориентира: Краснодарский край, Усть-Лабинский район, Племзавод «Кубань»
69	23:35:0503002:2	Местоположение установлено относительно ориентира, расположенного в границах участка. Почтовый адрес ориентира: Краснодарский край, Усть-Лабинский район, г. Усть-Лабинск, в западной части города
70	23:35:0503002:23	Местоположение установлено относительно ориентира, расположенного в границах участка. Почтовый адрес ориентира: Краснодарский край, Усть-Лабинский район
71	23:35:0505001:267	Местоположение установлено относительно ориентира, расположенного в границах участка. Почтовый адрес ориентира: Краснодарский край, Усть-Лабинский район, г. Усть-Лабинск
72	23:35:0505002:66	Местоположение установлено относительно ориентира, расположенного в границах участка. Почтовый адрес ориентира: Краснодарский край, Усть-Лабинский район, г. Усть-Лабинск, ул. Коммунальная, 43
73	23:35:0505002:70	Местоположение установлено относительно ориентира, расположенного в границах участка. Почтовый адрес ориентира: Краснодарский край, Усть-Лабинский район

74	23:35:0505002:75	Местоположение установлено относительно ориентира, расположенного в границах участка. Почтовый адрес ориентира: Краснодарский край, Усть-Лабинский район
75	23:35:0505002:79	Местоположение установлено относительно ориентира, расположенного в границах участка. Почтовый адрес ориентира: Краснодарский край, Усть-Лабинский район
76	23:35:0505002:81 (2)	Местоположение установлено относительно ориентира, расположенного в границах участка. Почтовый адрес ориентира: Краснодарский край, Усть-Лабинский район
77	23:35:0505002:117	Местоположение установлено относительно ориентира, расположенного в границах участка. Почтовый адрес ориентира: Краснодарский край, Усть-Лабинский район, г. Усть-Лабинск
78	23:35:0554002:164 ЕЗП (обособленный участок 23:35:0554002:166)	Местоположение установлено относительно ориентира, расположенного в границах участка. Почтовый адрес ориентира: Краснодарский край, Усть-Лабинский район, хут. Октябрьский
79	23:35:0202003	Местоположение установлено относительно ориентира, расположенного в границах участка. Почтовый адрес ориентира: Краснодарский край, Усть-Лабинский район
80	23:35:0301000	Местоположение установлено относительно ориентира, расположенного в границах участка. Почтовый адрес ориентира: Краснодарский край, Усть-Лабинский район
81	23:35:0401001	Местоположение установлено относительно ориентира, расположенного в границах участка. Почтовый адрес ориентира: Краснодарский край, Усть-Лабинский район
82	23:35:0401002	Местоположение установлено относительно ориентира, расположенного в границах участка. Почтовый адрес ориентира: Краснодарский край, Усть-Лабинский район
83	23:35:0404004	Местоположение установлено относительно ориентира, расположенного в границах участка. Почтовый адрес ориентира: Краснодарский край, Усть-Лабинский район
84	23:35:0501000	Местоположение установлено относительно ориентира, расположенного в границах участка. Почтовый адрес ориентира: Краснодарский край, Усть-Лабинский район
85	23:35:0503002	Местоположение установлено относительно ориентира, расположенного в границах участка. Почтовый адрес ориентира: Краснодарский край, Усть-Лабинский район
86	23:35:0505001	Местоположение установлено относительно ориентира, расположенного в границах

		участка. Почтовый адрес ориентира: Краснодарский край, Усть-Лабинский район
87	23:35:0505002	Местоположение установлено относительно ориентира, расположенного в границах участка. Почтовый адрес ориентира: Краснодарский край, Усть-Лабинский район
88	23:35:0554002	Местоположение установлено относительно ориентира, расположенного в границах участка. Почтовый адрес ориентира: Краснодарский край, Усть-Лабинский район

4. Ознакомиться с поступившим ходатайством об установлении публичного сервитута и прилагаемым к нему описанием местоположения границ публичного сервитута, а также подать заявления об учете прав на указанные земельные участки (в случае, если права на них не зарегистрированы в Едином государственном реестре недвижимости) можно по адресу: г. Краснодар, ул. Рашпилевская, д. 181, каб. 314, тел.: +7 (861) 259-41-36; понедельник – четверг с 9 до 18 часов (перерыв с 13-00 до 13-50), пятница с 9 до 17 часов (перерыв с 13-00 до 13-45). Заявления об учете прав на земельные участки принимаются в течение 15 дней со дня официального опубликования настоящего сообщения.

5. Сообщение о возможном установлении публичного сервитута в отношении земельных участков, расположенных на территории муниципальных образований Кореновский район, Усть-Лабинский район Краснодарского края размещено на официальных сайтах администрации муниципальных образований Кореновский район, Усть-Лабинский район, и в информационно-телекоммуникационной сети «Интернет» (<http://www.korenovsk.ru/>, <http://www.adminustlabinsk.ru/>). Полный перечень земельных участков и описание местоположения границ публичного сервитута, размещены на официальном сайте министерства топливно-энергетического комплекса и жилищно-коммунального хозяйства Краснодарского края в информационно-телекоммуникационной сети «Интернет» (<https://mintekgkh.krasnodar.ru>).

6. Обоснование необходимости установления публичного сервитута:

- право собственности на объект от 17.12.2002 № 23-01.00-139.2002-96;
- договор аренды земельного участка, находящегося в федеральной собственности от 14.05.2012 № 7700002289;
- договор о согласовании размещения Инженерного сооружения в границах полос отвода автомобильных дорог регионального и межмуниципального значения, находящихся в собственности Краснодарского края от 24.12.2024 № 60.09.01-140/24-17;
- договор о согласовании размещения Инженерного сооружения в границах полос отвода автомобильных дорог регионального и межмуниципального значения, находящихся в собственности Краснодарского края от 24.12.2024 № 60.09.01-138/24-17;
- договор на эксплуатацию, перенос, переустройство инженерных коммуникаций в границах полосы отвода автомобильной дороги общего пользования федерального значения от 23.01.2025 № 05.23.01-ЭИК.

7. Правообладатель земельного участка, подавший заявление по истечении указанного в пункте 4 срока, несет риски невозможности обеспечения своих прав в связи с отсутствием информации о таком лице и его праве на земельный участок.