

**Индивидуальный предприниматель
Малюк Е.В.**

353200 Краснодарский край
ст. Динская, ул. Ленина, 22
email: elenamalyuk@yandex.ru
тел. (861-62) 6-13-65



Дизайн - проект по благоустройству общественной территории:
"Парк: Краснодарский край, Усть-Лабинский район, сельское поселение Кирпильское, станица Кирпильская, улица Красная".

Дизайн-проект
2019 г.

**Индивидуальный
предприниматель Малюк Е.В.
353200 Краснодарский край
ст. Динская, ул. Ленина, 22
email: elenamalyuk@yandex.ru
тел. (861-62) 6-13-65**

**Дизайн - проект по благоустройству
общественной территории:
"Парк: Краснодарский край, Усть-лабинский район,
сельское поселение Кирпильское, станица Кирпильская,
улица Красная"**

Дизайн-проект.

Заказ № 2019-10

Индивидуальный предприниматель:

Малюк Е.В.

Заказчик:

**Администрация Кирпильского сельского
поселения Усть-Лабинского района**

2019 г.

ПОЯСНИТЕЛЬНАЯ ЗАПИСКА.

**Дизайн-проект благоустройства в рамках федеральной программы
"Формирование комфортной городской среды", благоустройству общественной
территории: "Парк: Краснодарский край, Усть-Лабинский район,
сельское поселение Кирпильское, станция Кирпильская, улица Красная".
выполнен по заданию на проектирование на топо-основе,
выполненной в 2019г. для администрации Кирпильского сельского поселения.**

Проектом предусматриваются следующие виды работ:

создание зон для тихого отдыха;

создание площадок для отдыха детей различного возраста и взрослого населения;

установка лавочек, урн и светильников;

установка ограждения;


покраска металлических конструкций.

**Проект выполнен с учетом местных особенностей сложившихся пешеходных связей,
с учетом новых потребностей в создании новых мест для развлечений и отдыха.**

						2019-10		
						Дизайн – проект по благоустройству общественной территории: "Парк Краснодарский край, Усть-Лабинский район, сельское поселение Кирпильское, станция Кирпильская, ул. Красная"		
Изм.	Кол.уч.	Лист	N док.	Подпись	Дата			
ГАП		Малюк Е.В.			2019г.	Благоустройство общественной территории	Стадия	Лист
Архитектор		Машенко М.А.					П	1
						Пояснительная записка.	Индивидуальный предприниматель Малюк Е.В. 353200 Краснодарский край ст. Динская, ул. Ленина, 22 e-mail: evelynmalyuk@yandex.ru тел.: (861-62) 6-13-65	
Н.контроль		Малюк Е.В.						




						2019-10		
						Дизайн – проект по благоустройству общественной территории: "Парк Краснодарский край, Усть-Лабинский район, сельское поселение Кирпильское, станция Кирпильская, ул. Красная"		
Изм.	Кол.уч.	Лист	N док.	Подпись	Дата			
ГАП		Малюк Е.В.			2019г.	Благоустройство общественной территории	Статия	Лист
Архитектор		Мащенко М.А.					П	2
						Фотофиксация участка.	Индивидуальный предприниматель Малюк Е.В. 353200 Краснодарский край ст. Динская, ул. Ленина, 22 email: eioptoluyk@yandex.ru тел. (861-62) 6-13-65	
Н.контроль		Малюк Е.В.						

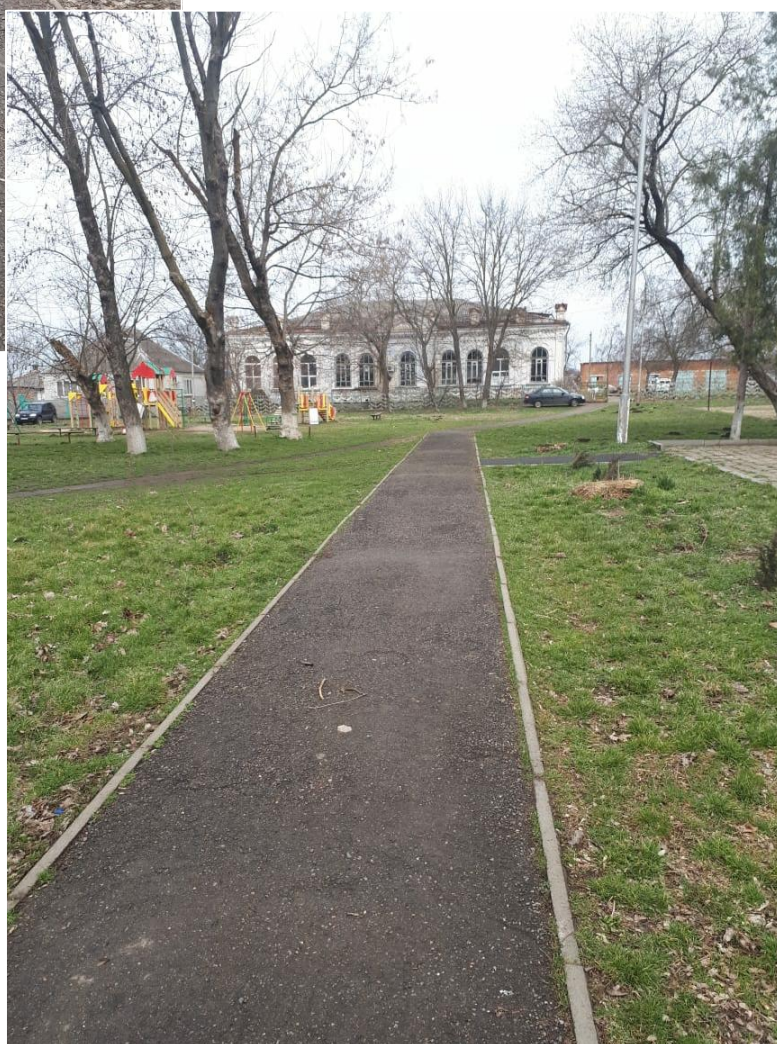

						2019-10		
						Дизайн – проект по благоустройству общественной территории: "Парк Краснодарский край, Усть-Лабинский район, сельское поселение Кирпильское, станция Кирпильская, ул. Красная"		
Изм.	Кол.уч.	Лист	N док.	Подпись	Дата			
ГАП		Малюк Е.В.			2019г.	Благоустройство общественной территории	Стадия	Лист
Архитектор		Мащенко М.А.					П	3
						Фотофиксация участка.	Индивидуальный предприниматель Малюк Е.В. 353200 Краснодарский край ст. Динская, ул. Ленина, 22 email: eioptoluyk@yandex.ru тел. (861-62) 6-13-65	
Н.контроль		Малюк Е.В.						

Дизайн-проект благоустройства в рамках федеральной программы "Формирование комфортной городской среды".
Схема планировочной организации земельного участка. М 1:500.

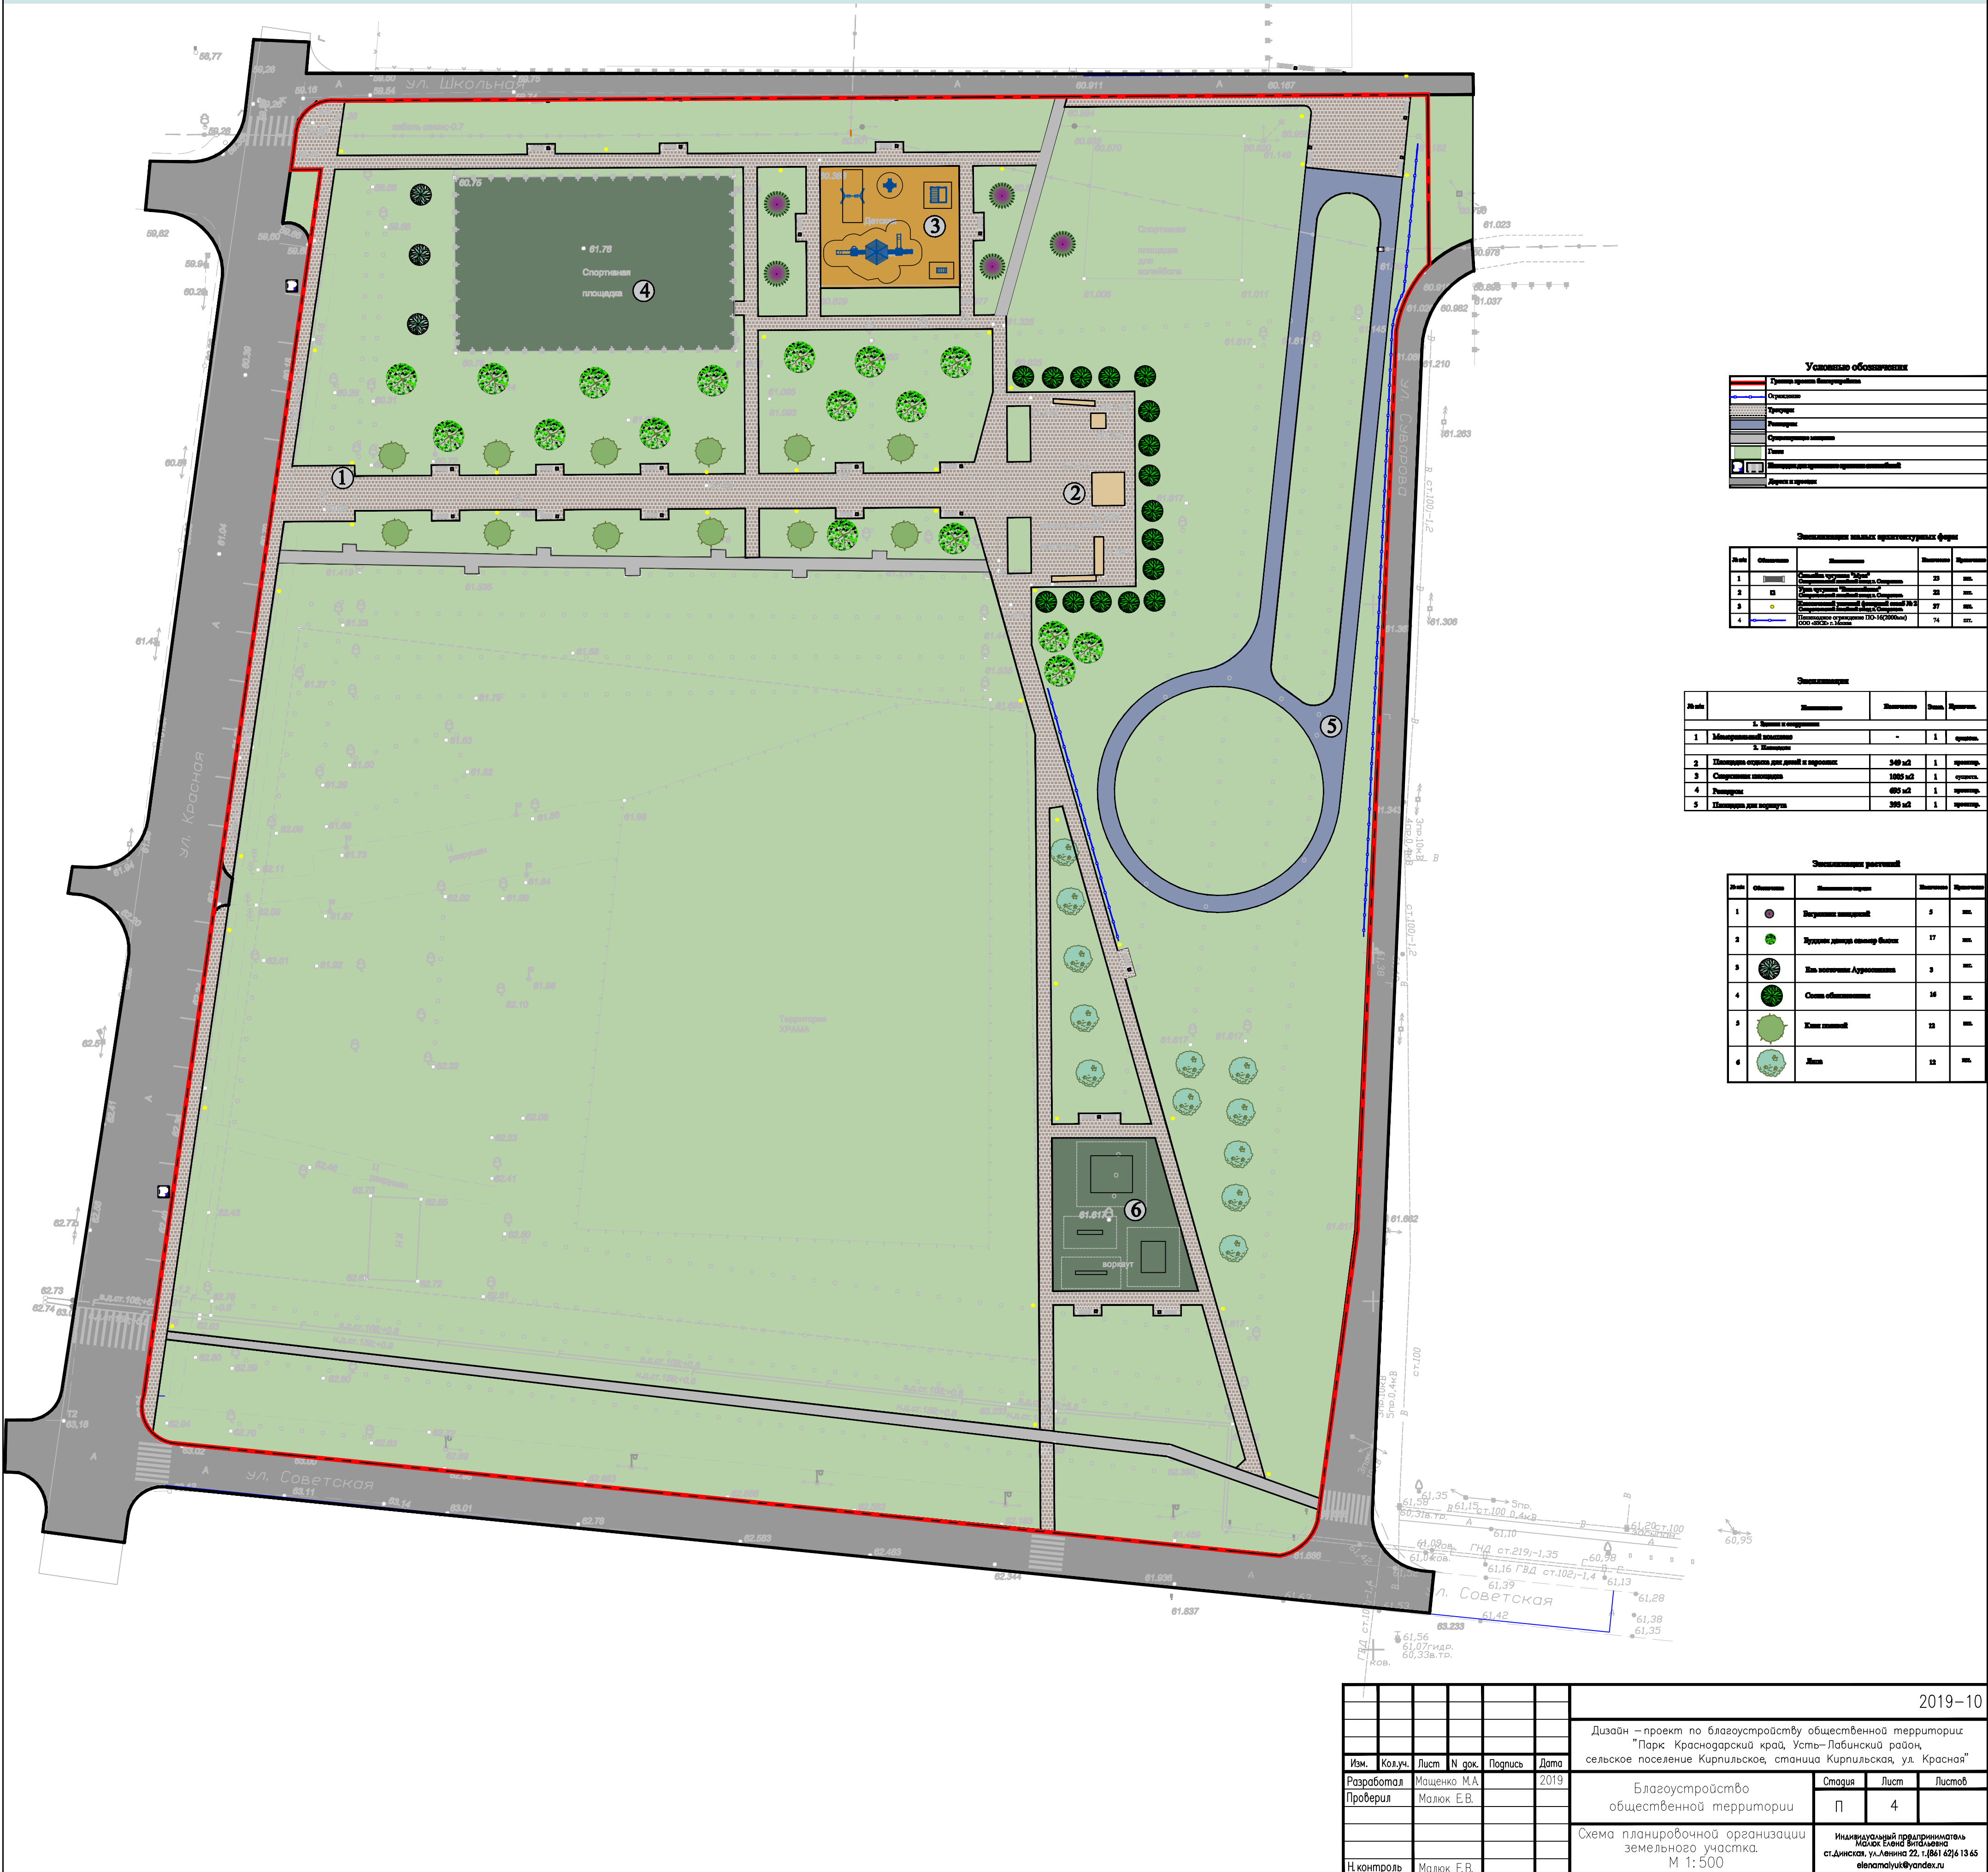









						2019-10		
						Дизайн – проект по благоустройству общественной территории: "Парк" Краснодарский край, Усть-Лабинский район, сельское поселение Кирпильское, станция Кирпильская, ул. Красная"		
Изм.	Колуч.	Лист	№ док.	Подпись	Дата	Благоустройство общественной территории	Статус	Лист
Разработал	Мощенко М.А.				2019		П	4
Проверил	Малюк Е.В.					Схема планировочной организации земельного участка. М 1:500	Индивидуальный предприниматель Малюк Елена Владимировна ст.директор, ул. Ленина 22, г. (861 62) 613 65 elenamaluk@yandex.ru	
Н.контр.	Малюк Е.В.							

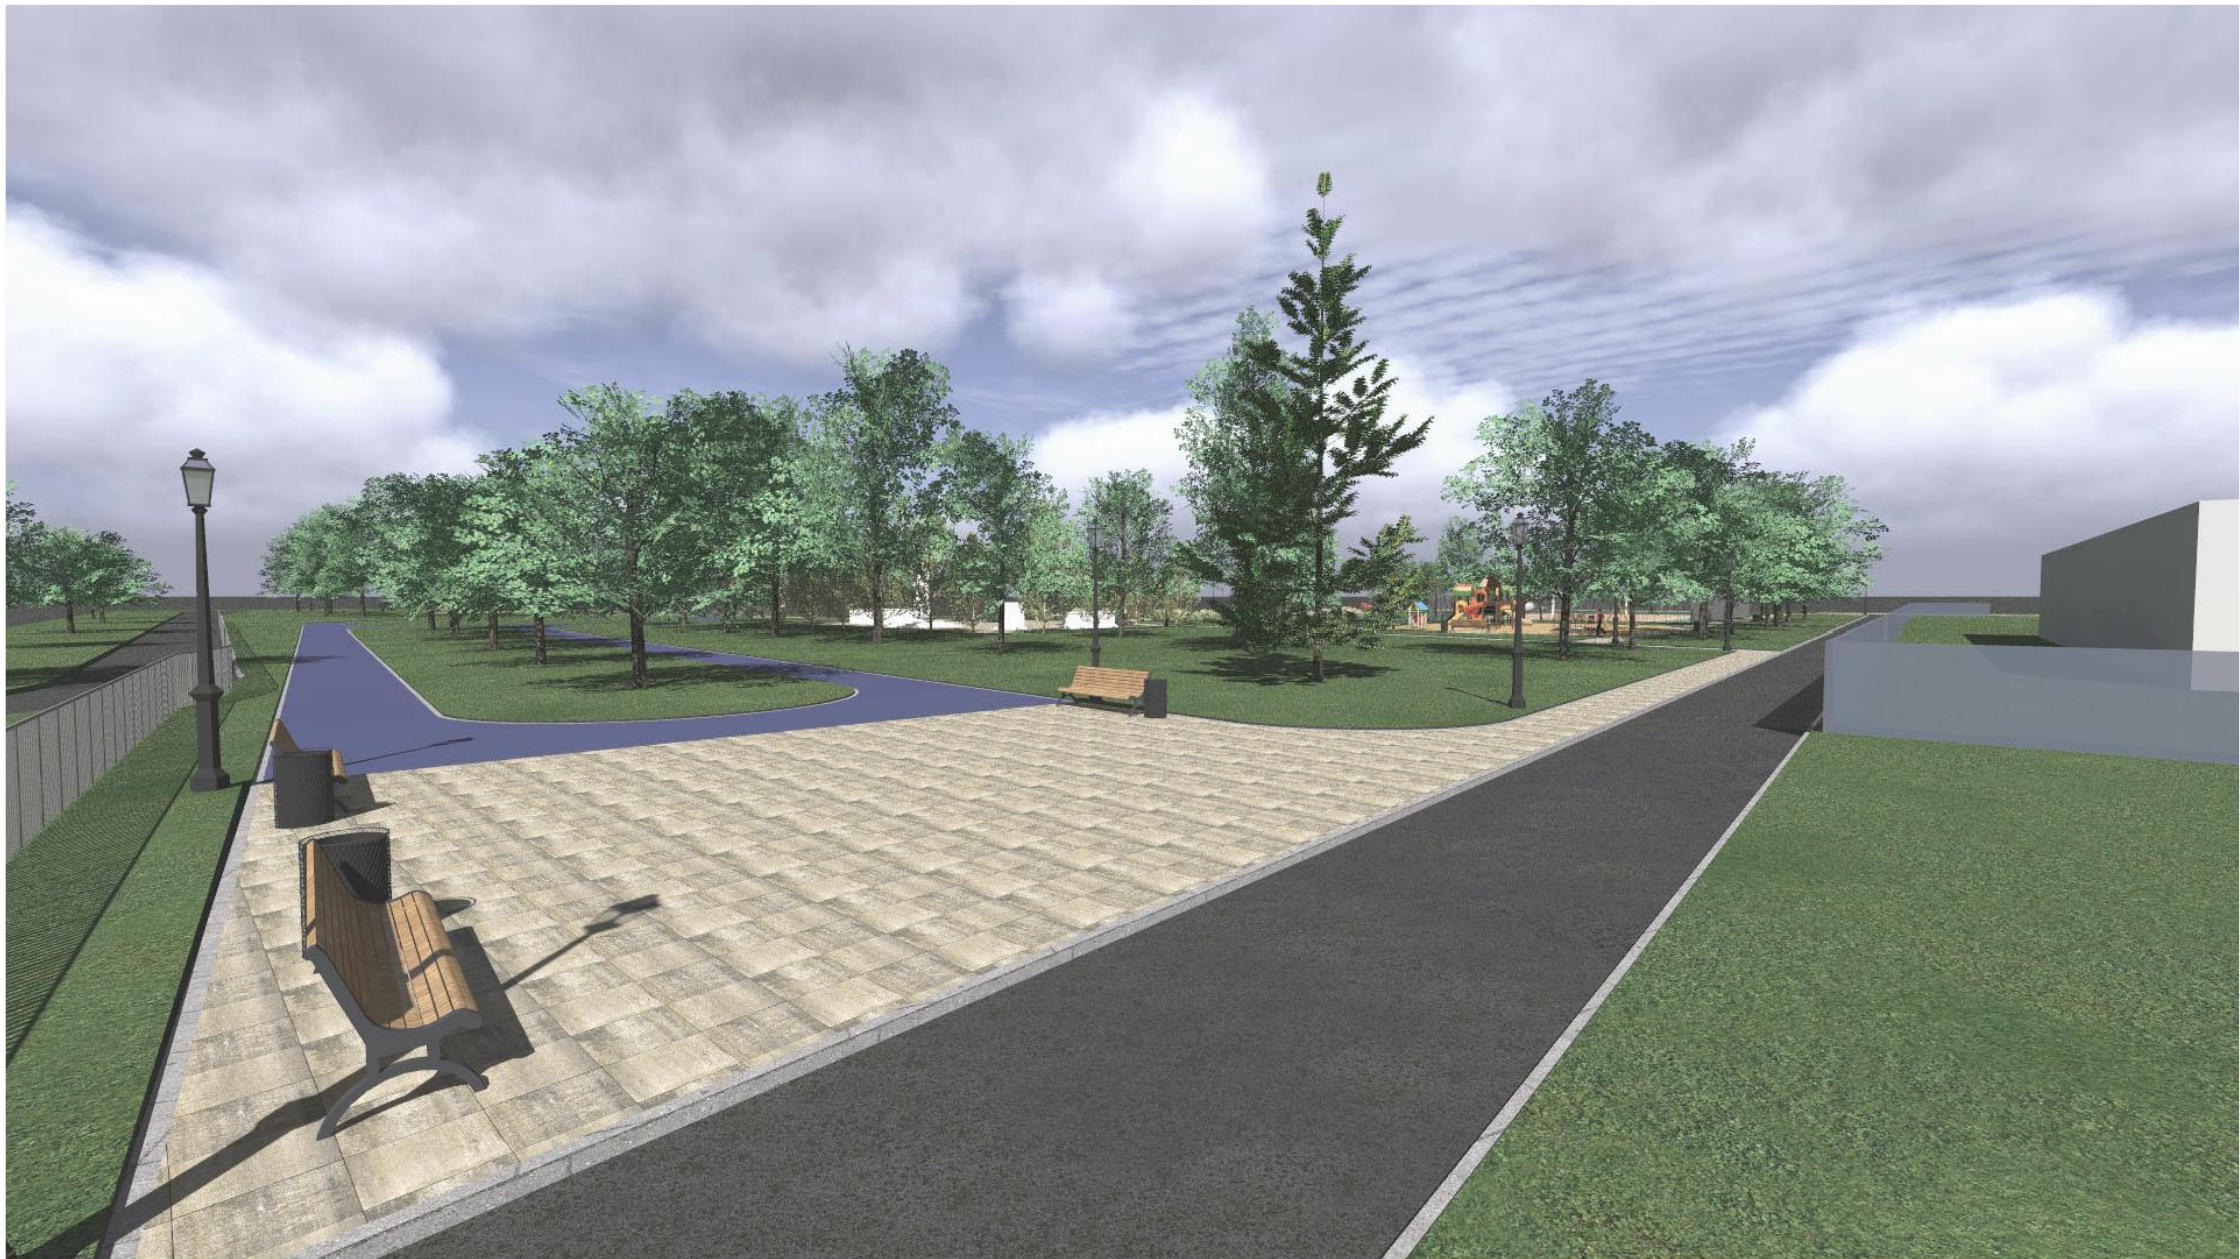

						2019–10			
						Дизайн – проект по „благоустройству общественной территории: ”Парк Краснодарский край, Усть–Лабинский район, сельское поселение Кирпильское, станция Кирпильская, ул. Красная”			
Изм.	Кол.уч.	Лист	N док.	Подпись	Дата	Благоустройство общественной территории	Стадия	Лист	Листов
ГАП		Малюк Е.В.			2019г.		П	8	
Выполнил		Машенко М.А.				Перспективное изображение.	Индивидуальный предприниматель Малюк Е.В. 353200 Краснодарский край ст. Динская, ул. Ленина, 22 email: ekmaloyuk@yandex.ru тел. (861-62) 6-13-65		
Н.контроль		Малюк Е.В.							

ЭКСПЛИКАЦИЯ.											
№ п/п		Наименование			Изображение			Количество		Примечание	
1. Покрытия											
1		Покрытия из резиновой крошки для детских площадок "Сэндвич-Мастерфайбр" Фирма "Новая площадка" г.Краснодар						349		м кв.	
2		Напольное покрытия для ролледрома Фирма "RUBBER TOP" г.Москва						695		м кв.	
3		Наливное покрытие Мастерфайб-спорт Фирма "Новая площадка" г.Краснодар						1005		м кв.	
4		Наливное покрытие Мастерфайб-спорт Фирма "Новая площадка" г.Краснодар						393		м кв.	
5		Тротуарная плита "Квадрум"-Б.5.К.6 Коллекция: искусственный камень. Цвет: Базальт Фирма "Выбор", г.Краснодар						2850		м кв.	
6		Бордюр тротуарный Коллекция "Стандарт"/серый, БР 100.20.8 размеры: 1000x200x80 мм Фирма "Выбор", г.Краснодар						2356		м пог.	
									2019-10		
								Дизайн – проект по благоустройству общественной территории: "Парк Краснодарский край, Усть-Лабинский район, сельское поселение Кирпильское, станция Кирпильская, ул. Красная"			
Изм.	Кол.уч.	Лист	N док.	Подпись	Дата	Благоустройство общественной территории			Стадия	Лист	Листов
ГАП		Малюк Е.В.			2019г.				П	9	
Архитектор		Машенко М.А.				Экспликация.			Индивидуальный предприниматель Малюк Е.В. 353200 Краснодарский край ст. Динская, ул. Авнина, 22 e-mail: ekmaluk@yandex.ru тел. (861-62) 4-13-45		
Н.контроль		Малюк Е.В.									

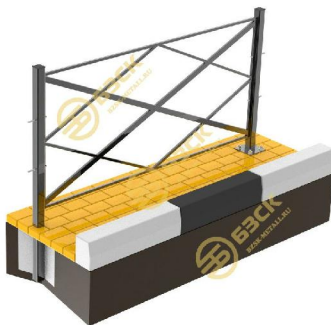ЭКСПЛИКАЦИЯ.					
№ п/п	Наименование	Изображение	Количество	Примечание	
		2. Лавочки, урны			
1	Скамейка чугунная "Муза" (длина -2,5 м)		23	шт.	
2	Урна чугунная "Византийская" Ставропольский литейный завод г. Ставрополь		22	шт.	
3. Светильники, ограждение					
1	Классический уличный фонарный столб № 2 Ставропольский литейный завод г. Ставрополь		37	шт.	
2	Пешеходное ограждение ПО-16(2000мм) ООО «БЗСК» г. Москва		74	шт.	
				2019-10	
				Дизайн – проект по благоустройству общественной территории: "Парк Краснодарский край, Усть-Лабинский район, сельское поселение Кирпильское, станция Кирпильская, ул. Красная"	
Изм.	Кол.уч.	Лист	N док.	Подпись	Дата
ГАП		Малюк Е.В.			2019г.
Архитектор		Машенко М.А.			
Н.контроль		Малюк Е.В.			
			Благоустройство общественной территории		Страница
			Экспликация.		Лист
					Листов
					п
					10
					Индивидуальный предприниматель Малюк Е.В. 353200 Краснодарский край ст. Динская, ул. Авнина, 22 e-mail: ekmaluk@yandex.ru тел. (861-62) 4-13-65

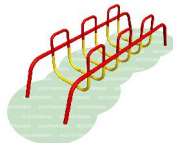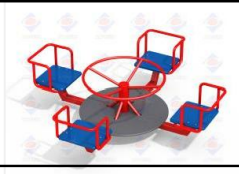ЭКСПЛИКАЦИЯ.											
№ п/п		Наименование			Изображение			Количество		Примечание	
5. Игровые комплексы											
1		Детский игровой домик Романа 111.01.00 (Романа) 1,018x1,965м Фирма "Новая площадка" г.Краснодар						1		шт.	
2		Игровой комплекс ИКД-013 (Забава) Фирма "Новая площадка" г.Краснодар						1		шт.	
3		Детский лаз Романа 112.03.00 (Романа) 2,558x0,678м Фирма "Новая площадка" г.Краснодар						1		шт.	
4		Карусель с рулем ДИО 2.06-15 (Аттрикс) Фирма "Новая площадка" г.Краснодар						1		шт.	
5		Двойные качели 108.18.00-01(Романа) Фирма "Новая площадка" г.Краснодар						1		шт.	

ЭКСПЛИКАЦИЯ.						
№ п/п	Наименование	Изображение	Количество	Примечание		
Игровые комплексы						
6	Воркаут Sportmen Спортивно-развивающее оборудование СВС-64-M SPORTMEN Фирма "Новая площадка" г.Краснодар		1	шт.		
7	Воркаут Sportmen комплекс турники - брусья СВС-14 Sportmen Фирма "Новая площадка" г.Краснодар		1	шт.		
8	Воркаут Sportmen Двойной турник с рукоходом змейка СВС-67 Sportmen Фирма "Новая площадка" г.Краснодар		1	шт.		
9	Воркаут Sportmen Спортивный комплекс СВС-60 Sportmen Фирма "Новая площадка" г.Краснодар		1	шт.		

ЭКСПЛИКАЦИЯ.										
№ п/п		Наименование		Изображение			Количество		Примечание	
6. Озеленение										
1		Вяз восточная Ауреоспиката 					3		шт.	
2		Вигреник японский 					5		шт.	
						2019-10				
						Дизайн – проект по благоустройству общественной территории: "Парк, Краснодарский край, Усть-Лабинский район, сельское поселение Кирпильское, станция Кирпильская, ул. Красная"				
Изм.	Кол.уч.	Лист	N док.	Подпись	Дата	Благоустройство общественной территории		Стадия	Лист	Листов
ГАП		Малюк Е.В.			2019г.			П	13	
Архитектор		Машенко М.А.								
Н.контроль		Малюк Е.В.				Экспликация.		Индивидуальный предприниматель Малюк Е.В. 353200 Краснодарский край ст. Динская, ул. Ленина, 22 email: eienamalyuk@yandex.ru тел. (861-62) 4-13-65		

№ п/п	Наименование	Изображение	Количество	Примечание
Озеленение				
5	Клен пильчатый 		12	шт.
6	Липа 		12	шт.

						2019-10
Изм.	Кол.уч.	Лист	N док.	Подпись	Дата	
ГАП		Малюк Е.В.			2019г.	
Архитектор		Машенко М.А.				
Н.контроль		Малюк Е.В.				

Дизайн – проект по благоустройству общественной территории: "Парк Краснодарский край, Усть-Лабинский район, сельское поселение Кирпильское, станция Кирпильская, ул. Красная"		
Благоустройство общественной территории	Стадия П	Лист 14
Экспликация.		Индивидуальный предприниматель Малюк Е.В. 353200 Краснодарский край ст. Динская, ул. Авнина, 22 email: ekmaleuk@yandex.ru тел. (861-62) 4-13-65

№ п/п		Наименование		Изображение			Количество		Примечание	
Озеленение										
							2019–10			
							Дизайн – проект по благоустройству общественной территории: "Парк Краснодарский край, Усть-Лабинский район, сельское поселение Кирпильское, станция Кирпильская, ул. Красная"			
Изм.	Кол.уч.	Лист	N док.	Подпись	Дата	Благоустройство общественной территории		Статия	Лист	Листов
ГАП		Малюк Е.В.			2019г.			п	15	
Архитектор		Машенко М.А								
Н.контроль		Малюк Е.В.				Экспликация.		Индивидуальный предприниматель Малюк Е.В. 353200 Краснодарский край ст. Динская, ул. Авнина, 22 email: ekmaluk@yandex.ru тел. (861-62) 6-13-65		